


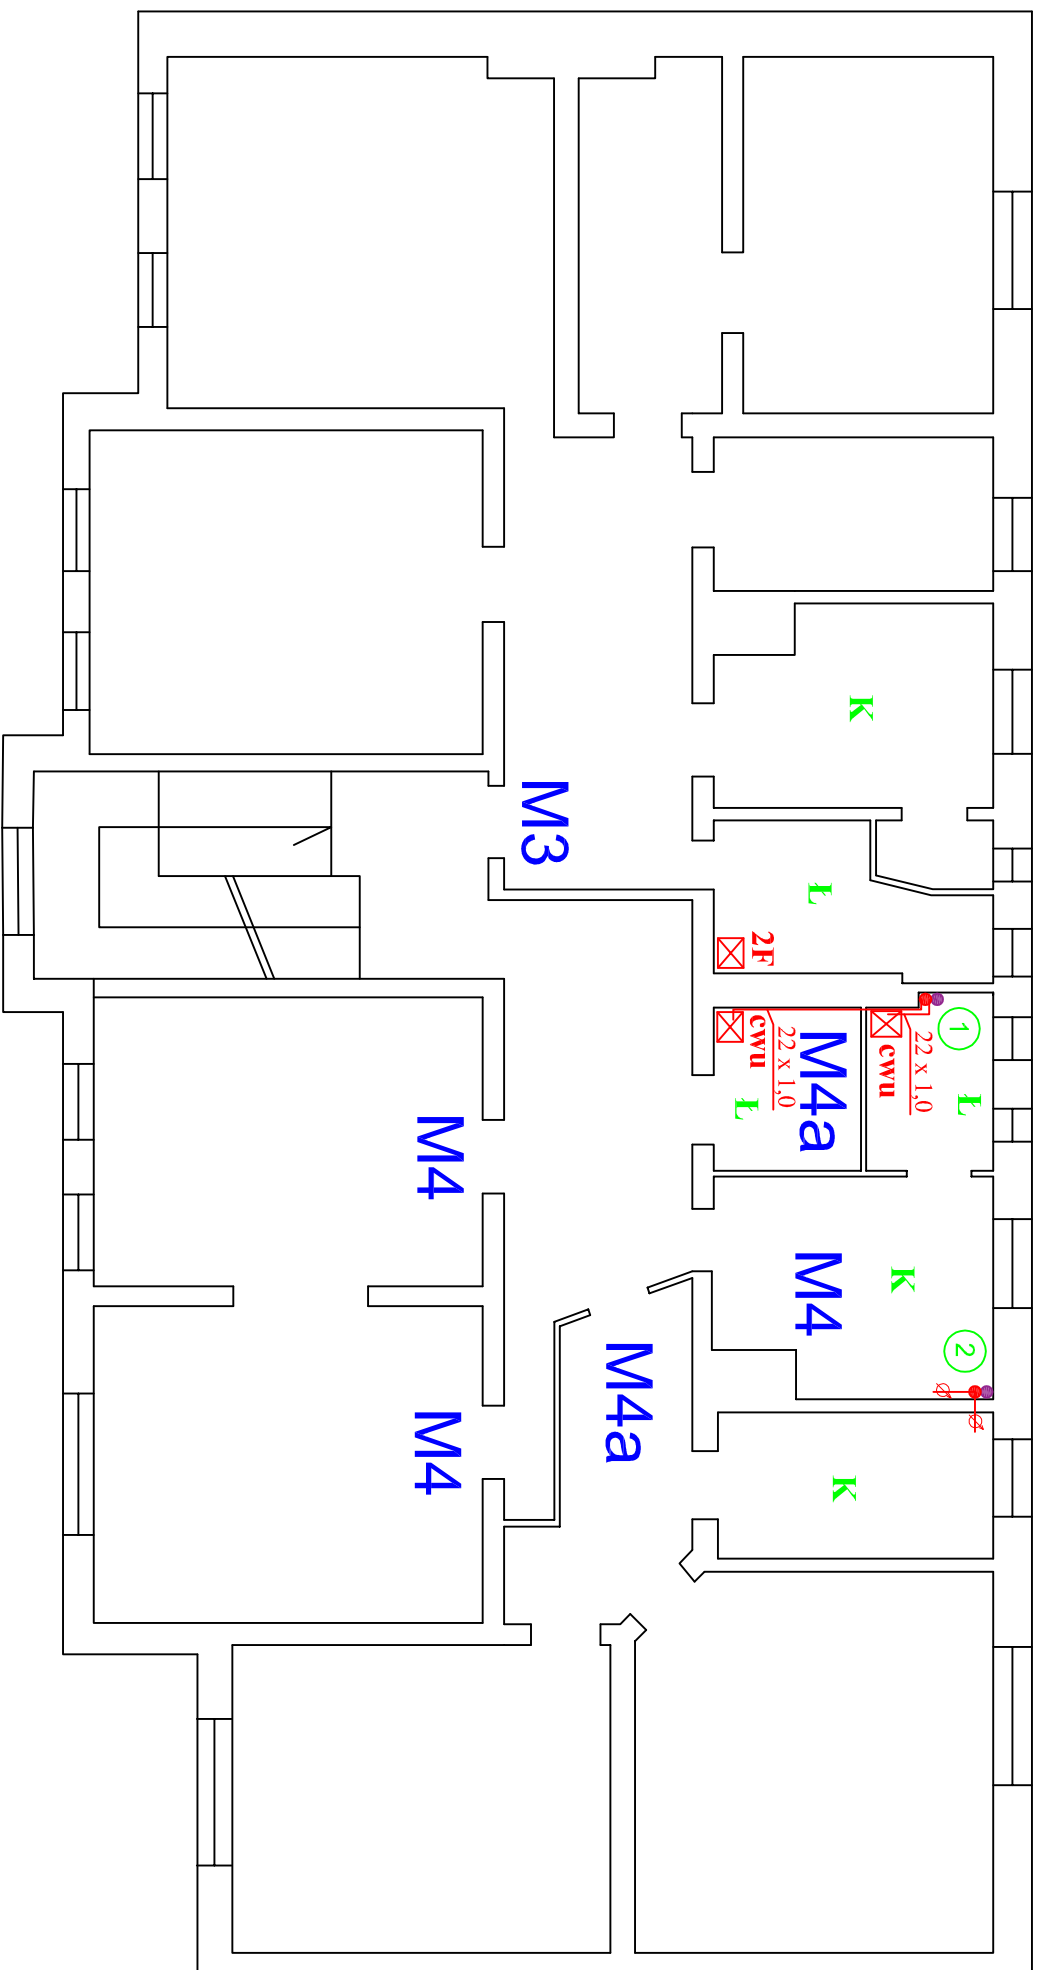

RZUT I PIĘTRA

PROJEKTOWANA INSTALACJA C.W.U.

WODOMIERZ CIEPŁEJ WODY

ISTNIEJĄCY KOCIOŁ/PODGRZEWACZ DO DEMONTAŻU

PION INSTALACJI C.W.U. I CYRKULACJI

NUMER MIESZKANIA

 PRACOWNIA PROJEKTOWA WIMEX s.c. ul. Wiskniewa 9 87-148 Łysymice tel./fax (056) 678 32 05 tel. kom. 601 65 76 10 e-mail: wimexwk@gmail.com REGON: 870230114 NIP: 879-00-17-156		Obiekt: Instalacja wewnętrzna c.w. u. i cyrkulacji dla bud. przy ul. 11 Listopada 8 w Bartoszycach		Nazwa rys.: Rzut I piętra	
Projektant Nr upr. bud. Specjalność		Mariusz Kanonowicz GP-4-7342/175/TO/93 do projektowania - instalacje i sieci sanitarne			
Sprawdził Nr upr. bud. Specjalność		mgr inż. Bartosz Kanonowicz KUP/IS/0030/16 do proj. bez ograniczeń - inst. i sieci sanitarne			
Opracował		mgr inż. Wiesław Kuśński			
Data: maj 2013 r.		Skala 1:100		Nr rys. 9	