


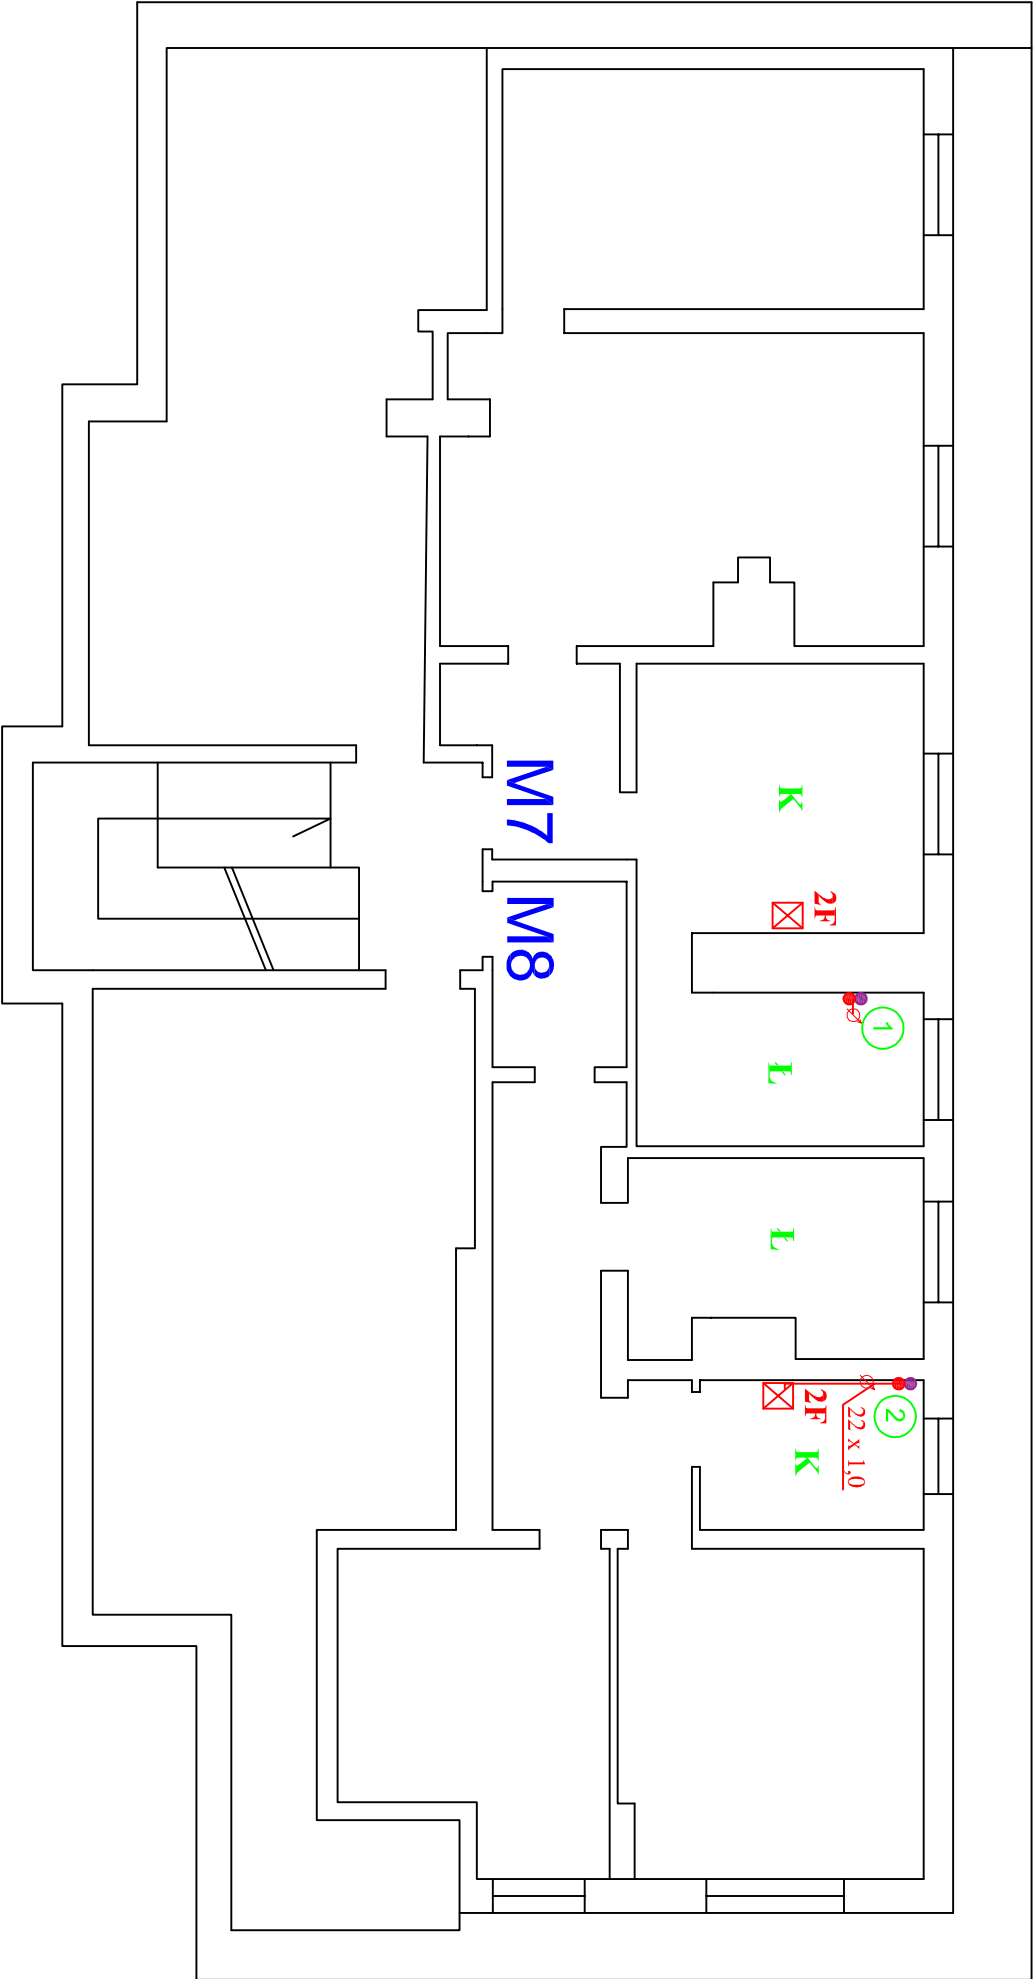

RZUT PODDASZA

22 x 1,0

WODOMIERZ CIEPŁEJ WODY

ISTNIEJĄCY KOCIOŁ 2F
DO DEMONTAŻU

2

M4

PROJEKTOWANA INSTALACJA C.W.U.

NUMER MIESZKANIA

PROJEKTOWANA INSTALACJA C.W.U.

WODOMIERZ CIEPŁEJ WODY

ISTNIEJĄCY KOCIOŁ 2F
DO DEMONTAŻU

2

M4

WIMEX s.c. ul. Wiśniowa 9 87-148 Łysomice PRACOWNIA PROJEKTOWA tel./fax (056) 678 32 05 tel. kom. 601 65 76 10 e-mail: wimexkk@gmail.com REGON:870230114 NIP: 879-00-17-156		Objekt: Instalacja wewnętrzna c.w.u. i cyrkulacji dla bud. przy ul. 11 Listopada 8 w Bartoszycach		Nazwa rys.: Rzut poddasza	
Projektant	Mariusz Kanonowicz				
Nr upr. bud. Specjalność	GP-L-7342/175/TO/93 do projektowania - instalacje i sieci sanitarne				
Sprawdził	mgr inż. Bartosz Kanonowicz				
Nr upr. bud. Specjalność	KUP/IS/0030/16 do proj. bez ograniczeń - inst. i sieci sanitarne				
Opracował	mgr inż. Wiesław Kuśniński				
Data: maj 2019 r.		Skala 1:100			Nr rys. 11