


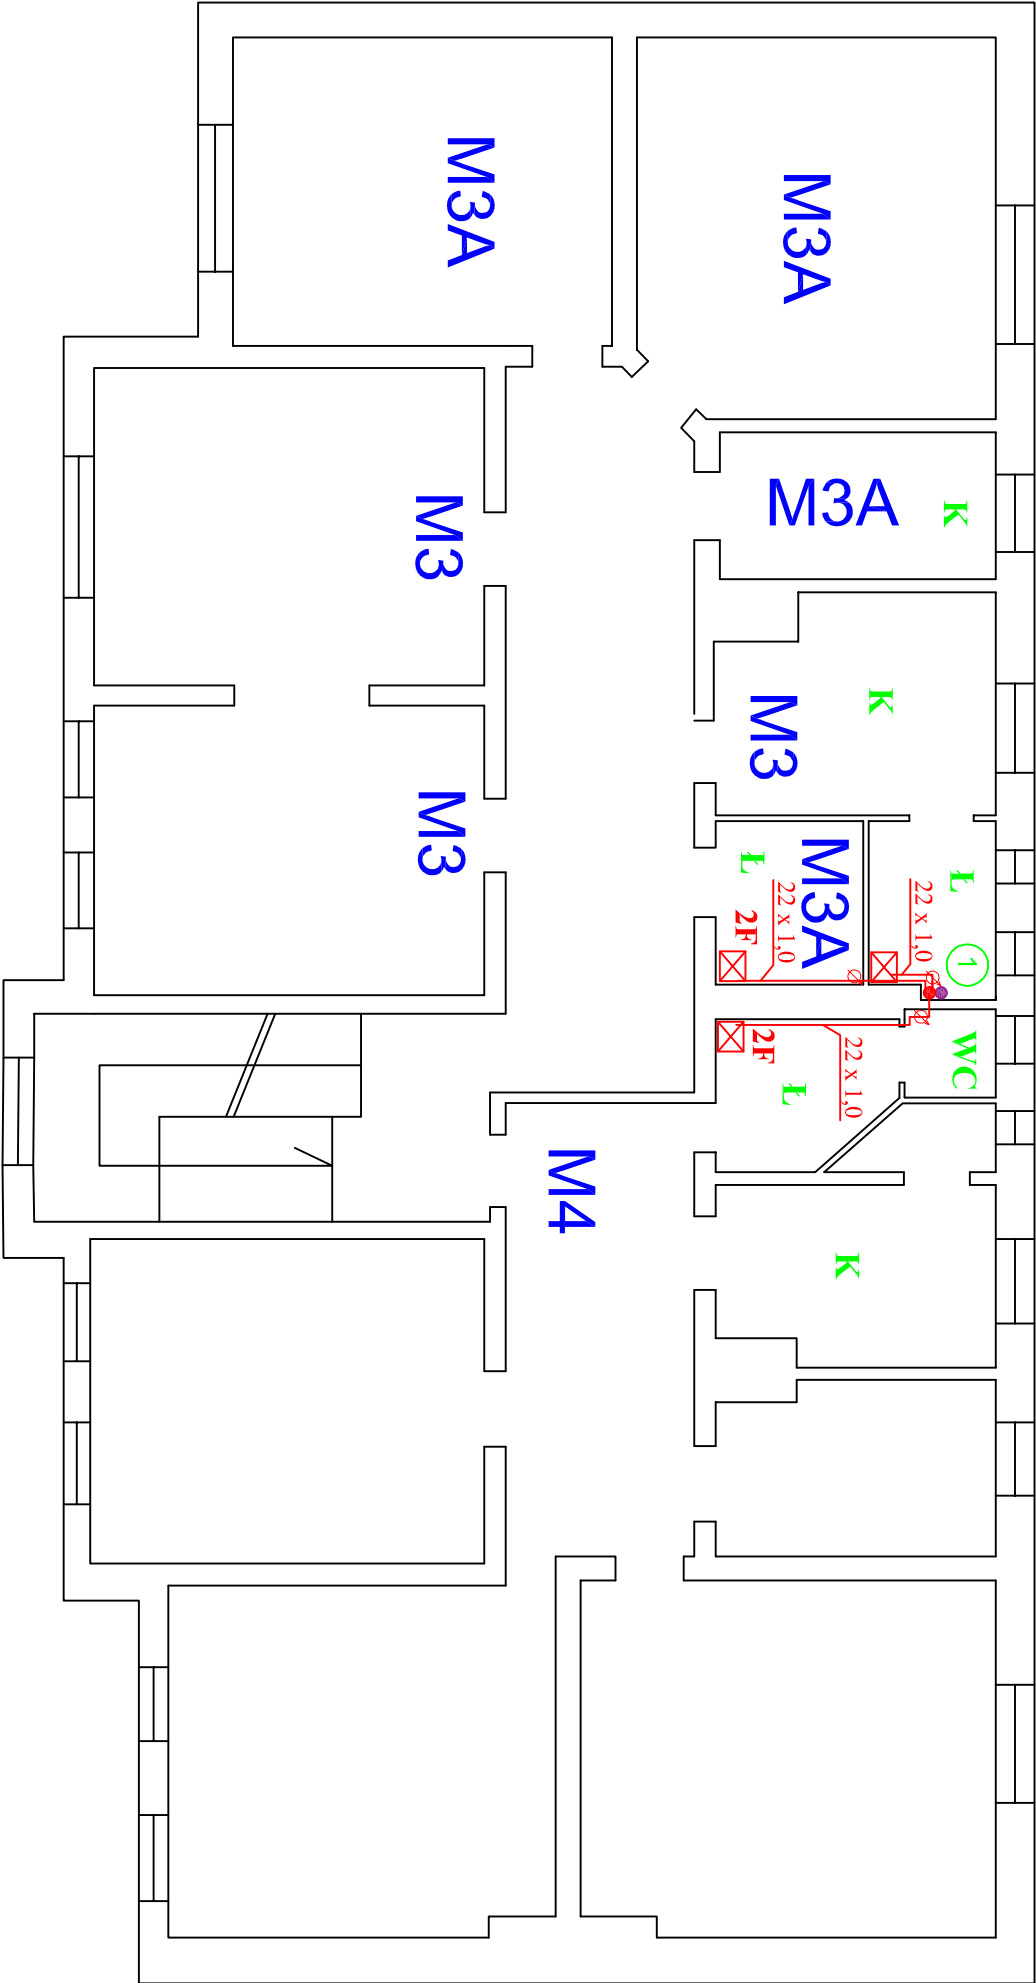

RZUT I PIĘTRA

WIMEX s.c. PRACOWNIA PROJEKTOWA tel./fax (056) 678 32 05 tel. kom. 601 65 76 10 e-mail: wimexyk@gmail.com NIP: 879-00-17-156 <tr><td colspan="2"> WIMEX s.c. ul. Wiśniowa 9 87-148 Łysomice REGON:870230114 </td></tr>	WIMEX s.c. ul. Wiśniowa 9 87-148 Łysomice REGON:870230114	
WIMEX s.c. ul. Wiśniowa 9 87-148 Łysomice REGON:870230114		

Obiekt: Instalacja wewnętrzna c.w.u. i cyrkulacji dla bud. przy ul. 11 Listopada 9 w Bartoszycach		Nazwa rys.: Rzut I piętra
Projektant	Mariusz Kanonowicz	
Nr upr. bud. Specjalność	GP-4-7342/175/TO/93 do projektowania - instalacje i sieci sanitarne	
Sprawdził	mgr inż. Bartosz Kanonowicz	
Nr upr. bud. Specjalność	KUP/IS/0030/16 do proj. bez ograniczeń - inst. i sieci sanitarne	
Opracował	mgr inż. Wiesław Kusiński	
Data: maj 2019 r.		Nr rys. 8

PROJEKTOWANA INSTALACJA C.W.U.

WODOMIERZ CIEPŁEJ WODY

ISTNIEJĄCY KOCIOŁ/PODGRZEWACZ DO DEMONTAŻU

PION INSTALACJI C.W.U. I CYRKULACJI

NUMER MIESZKANIA