


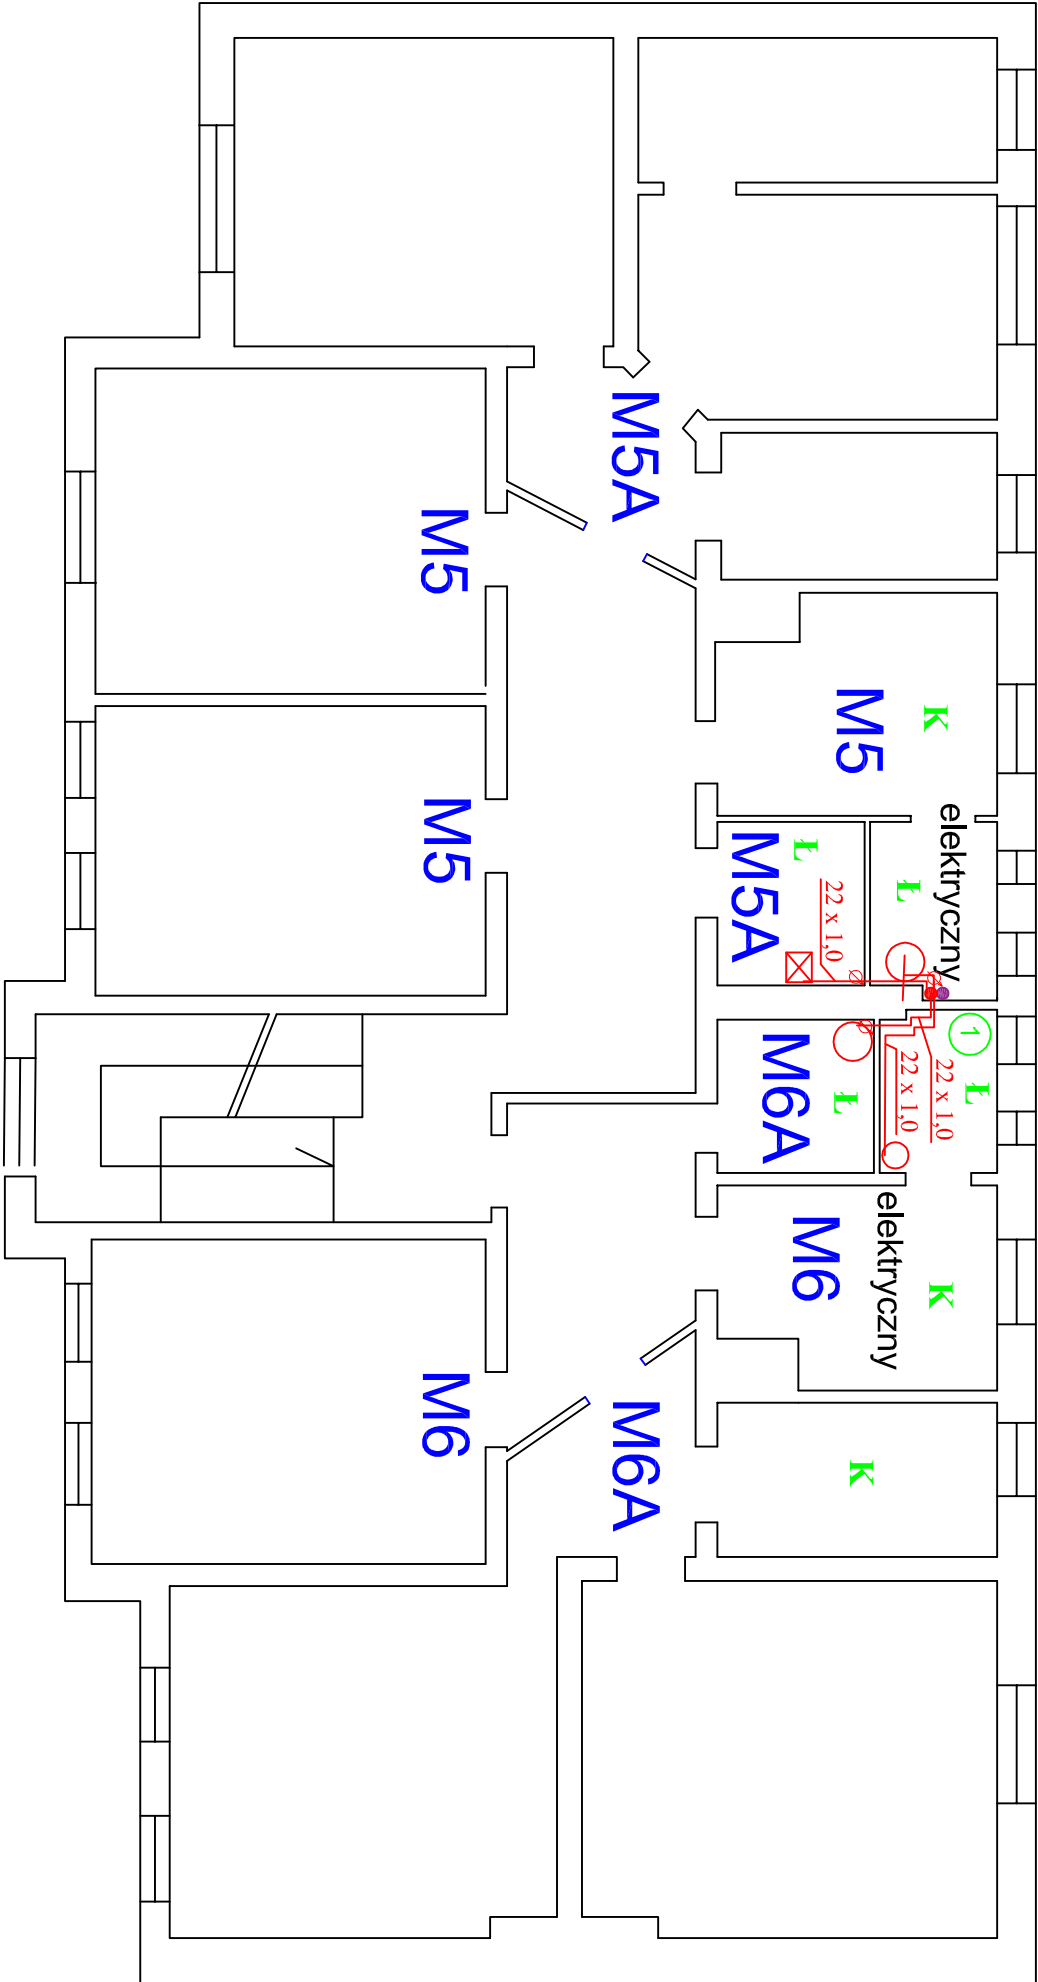

RZUT II PIĘTRA

- 22 x 1,0

PROJEKTOWANA INSTALACJA C.W.U.
- WODOMIERZ CIEPŁEJ WODY
- ISTNIEJĄCY KOCIOŁ/BOILER
DO DEMONTAŻU

- PION INSTALACJI C.W.U. I CYRKULACJI
- M4

NUMER MIESZKANIA

PRACOWNIA PROJEKTOWA WIMEX s.c. ul. Wiśniowa 9 87-148 Łysomice REGON:870230114 tel./fax (056) 678 32 05 tel. kom. 601 65 76 10 e-mail: wimexwk@gmail.com NIP: 879-00-17-156		Obiekt: Instalacja wewnętrzna c.w.u. i cyrkulacji dla bud. przy ul. 11 Listopada 9 w Bartoszycach Nazwa rys.: Rzut II piętra
Projektant	Mariusz Kanonowicz	
Nr upr. bud. Specjalność	GP-4-7342/175/TO/93 do projektowania - instalacje i sieci sanitarne	
Sprawdził	mgr inż. Bartosz Kanonowicz	
Nr upr. bud. Specjalność	KUP/IS/0030/16 do proj. bez ograniczeń - inst. i sieci sanitarne	
Opracował	mgr inż. Wiesław Kusiński	
Data: maj 2019 r.	Skala: 1:100	Nr rys. 9