


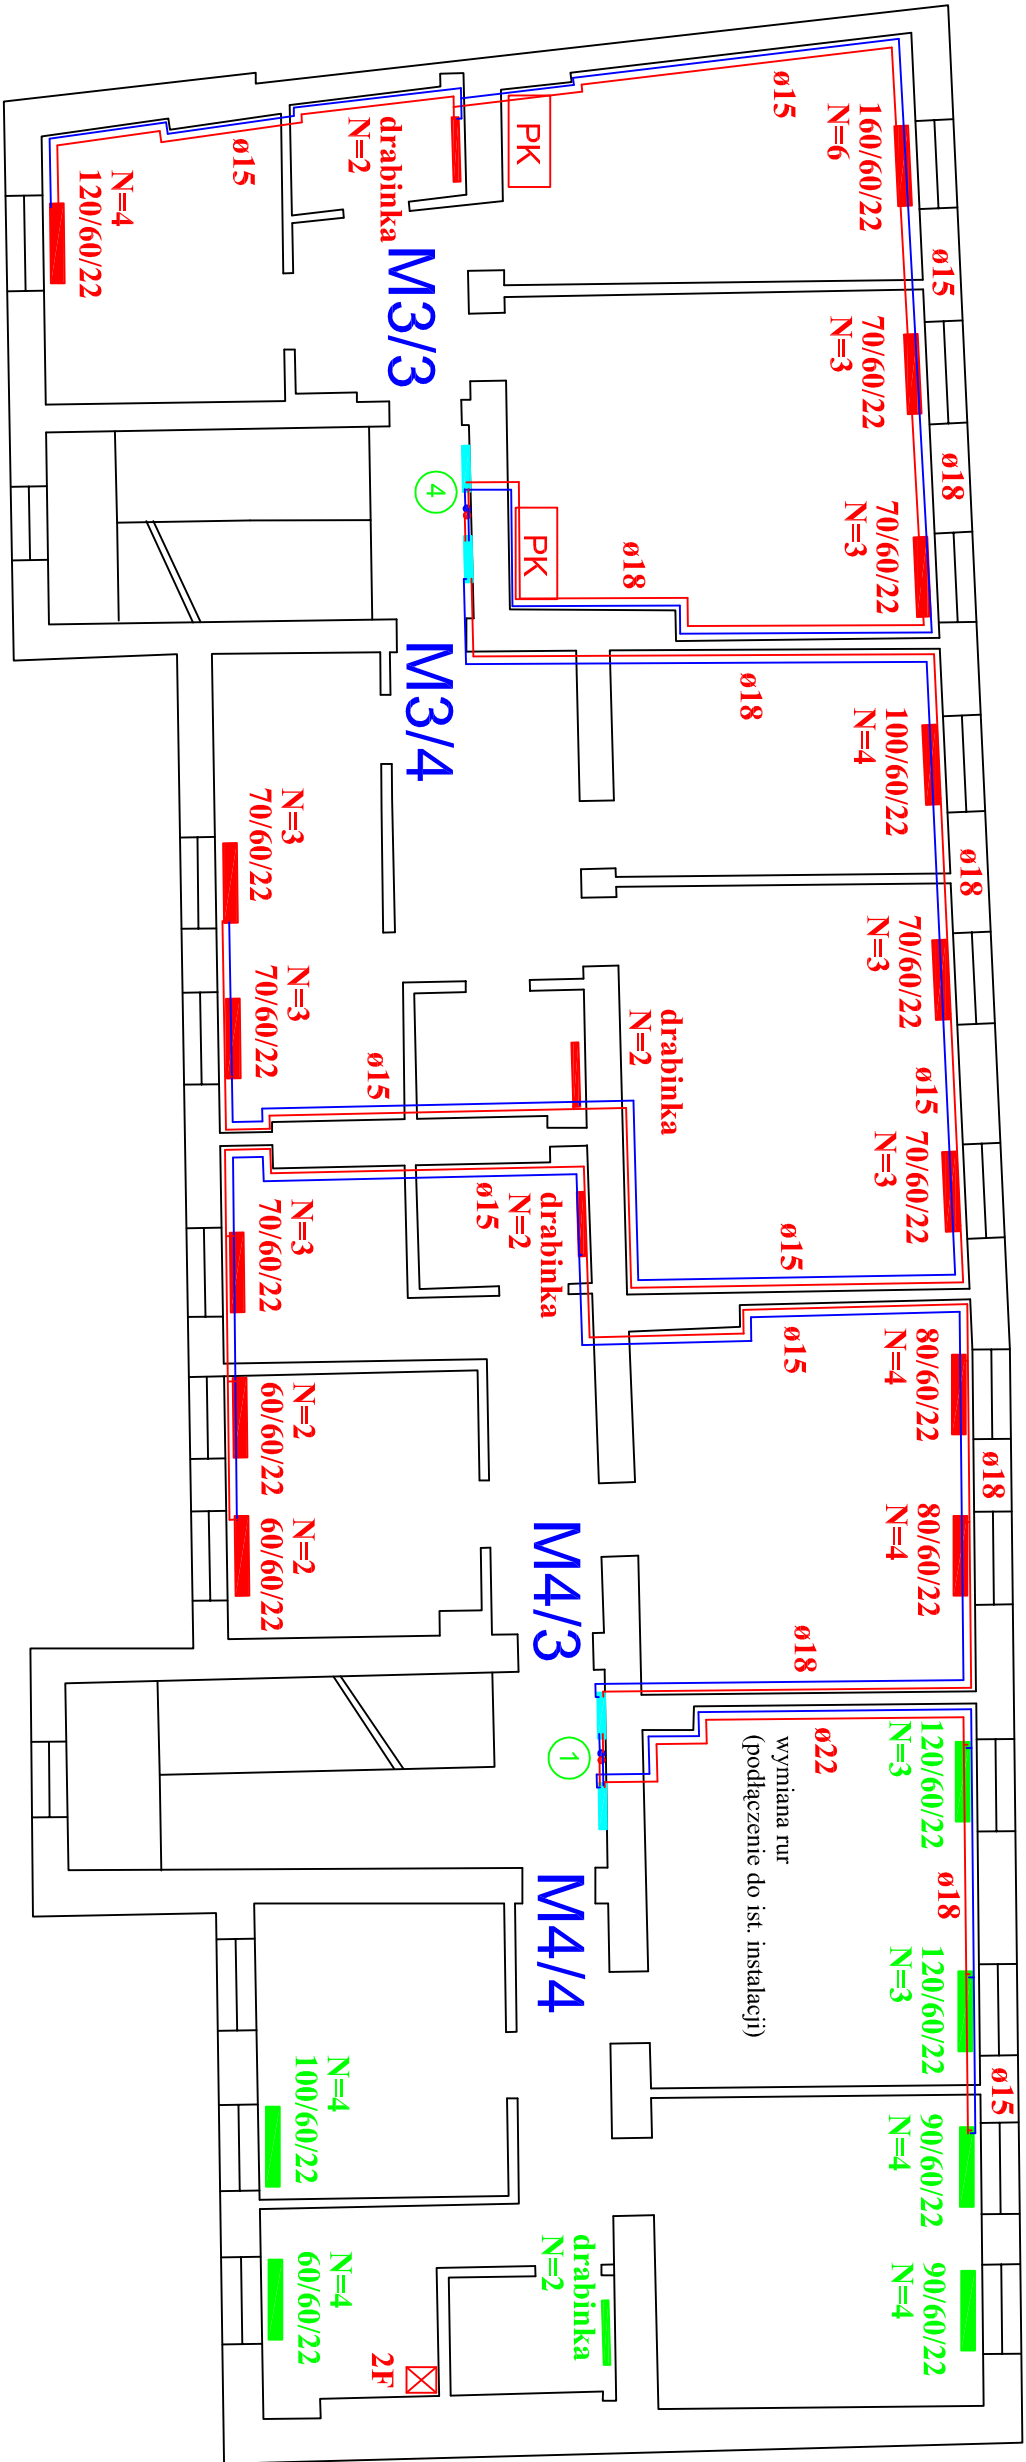

SZAFKA LICZNIKOWA

PK

PIEC KAFLOWY

ISTNIEJĄCY KOCIÓŁ DO DEMONTAŻU

RZUT I PIĘTRA

- GRZEJNIK ISTNIEJĄCY

GRZEJNIK PROJEKTOWANY
- 160/45/22 N=2

160/60/22 N=4

2 PION INSTALACJI C.O.

M4/1 NUMER KLATKI/MIESZKANIA

WIMEX s.c. ul. Wierbowa 9 87-148 Łysomice REGON:870230114 PRACOWNIA PROJEKTOWA  tel./fax (056) 678 32 05 tel. kom. 601 66 76 10 e-mail: wimexwk@gmail.com NIP: 879-00-17-156		Obiekt: Instalacja wewnętrzna c.o. w budynku przy ul. Grota Roweckiego 3 i 4 w Bartoszycach		Nazwa rys.: Rzut I piętra	
Projektant	Mariusz Kanonowicz				
Nr upr. bud. Specjalność	GP-I-7342/175/T/O/93 do projektowania - instalacje i sieci sanitarne				
Sprawdził	mgr inż. Bartosz Kanonowicz KUP/IS/0030/16				
Nr upr. bud. Specjalność	do proj. bez ograniczeń - inst. i sieci sanitarne				
Opracował	mgr inż. Wiesław Kusiński				
Data: maj 2019 r.		Skala 1:100		Nr rys. 3	