


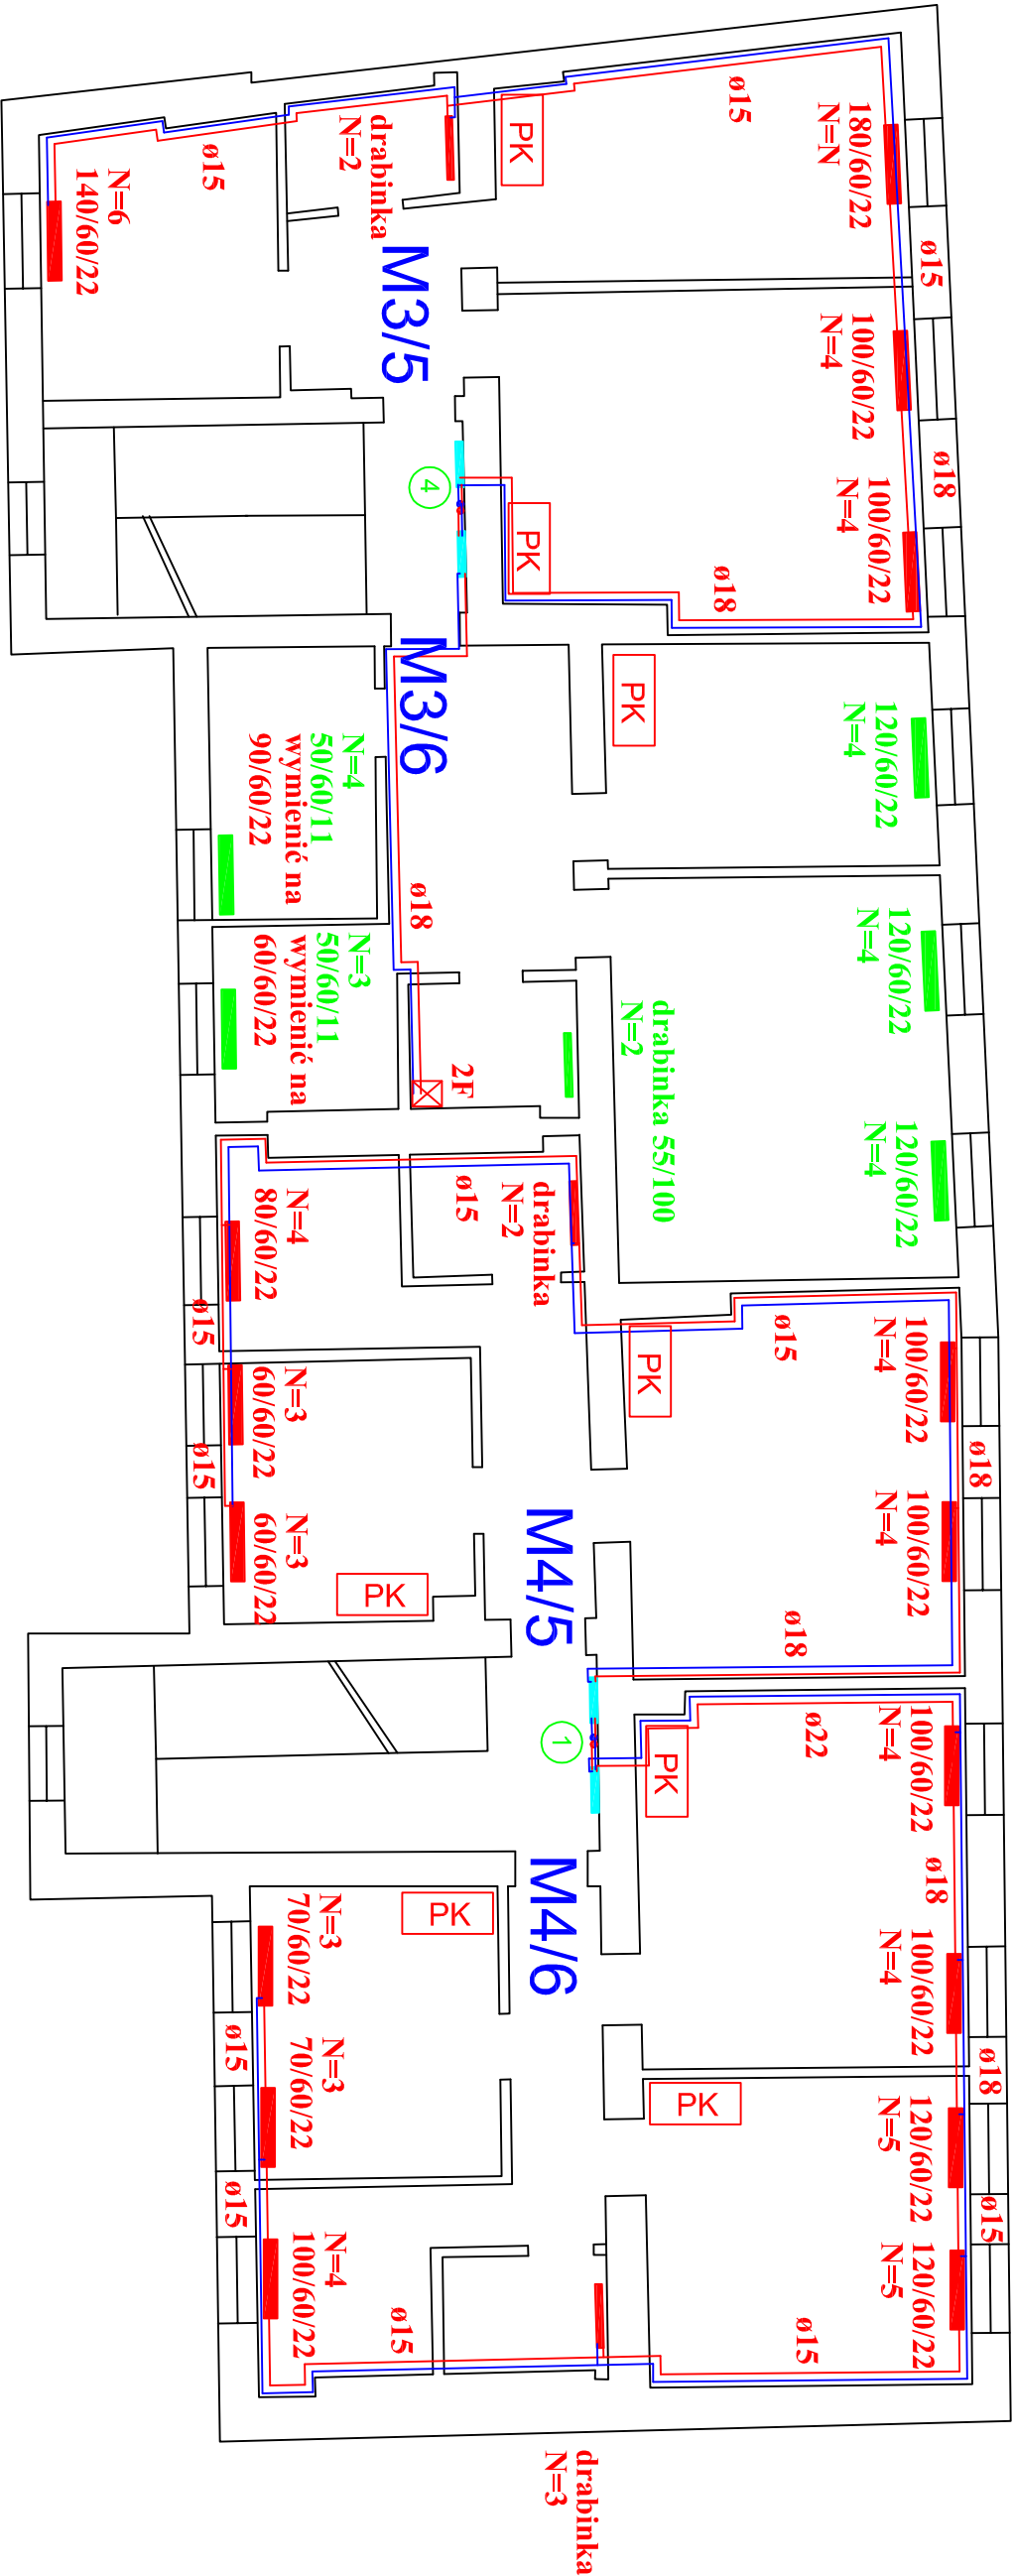

SZAFKA LICZNIKOWA

ISTNIEJĄCY KOCIOŁ DO DEMONTAŻU

GRZEJNIK ISTNIEJĄCY

GRZEJNIK PROJEKTOWANY

PIEC KAFLOWY

2

1

1

2

1

2

WIMEX s.c. PRACOWNIA PROJEKTOWA ul. Wiśniowa 9 87-148 Łysomice REGON: 870230114 NIP: 879-00-17-156			WIMEX s.c. tel./fax (056) 678 32 05 tel. kom. 601 65 76 10 e-mail: wimexkk@gmail.com NIP: 879-00-17-156		
Obiekt: Instalacja wewnętrzna c.o. w budynku przy ul. Grota Roweckiego 3 i 4 w Bartoszychach			Nazwa rys.: Rzut II piętra		
Projektant	Mariusz Kanonowicz				
Nr upr. bud.	GR-I-7342/175/TO/93				
Specjalność	do projektowania - instalacje i sieci sanitarne				
Sprawdził	mgr inż. Bartosz Kanonowicz				
Nr upr. bud.	KUP/IS/0030/16				
Specjalność	do proj. bez ograniczeń - inst. i sieci sanitarne				
Opracował	mgr inż. Wiesław Kuśniński				
Data: maj 2019 r.			Skala 1:100		Nr rys. 4