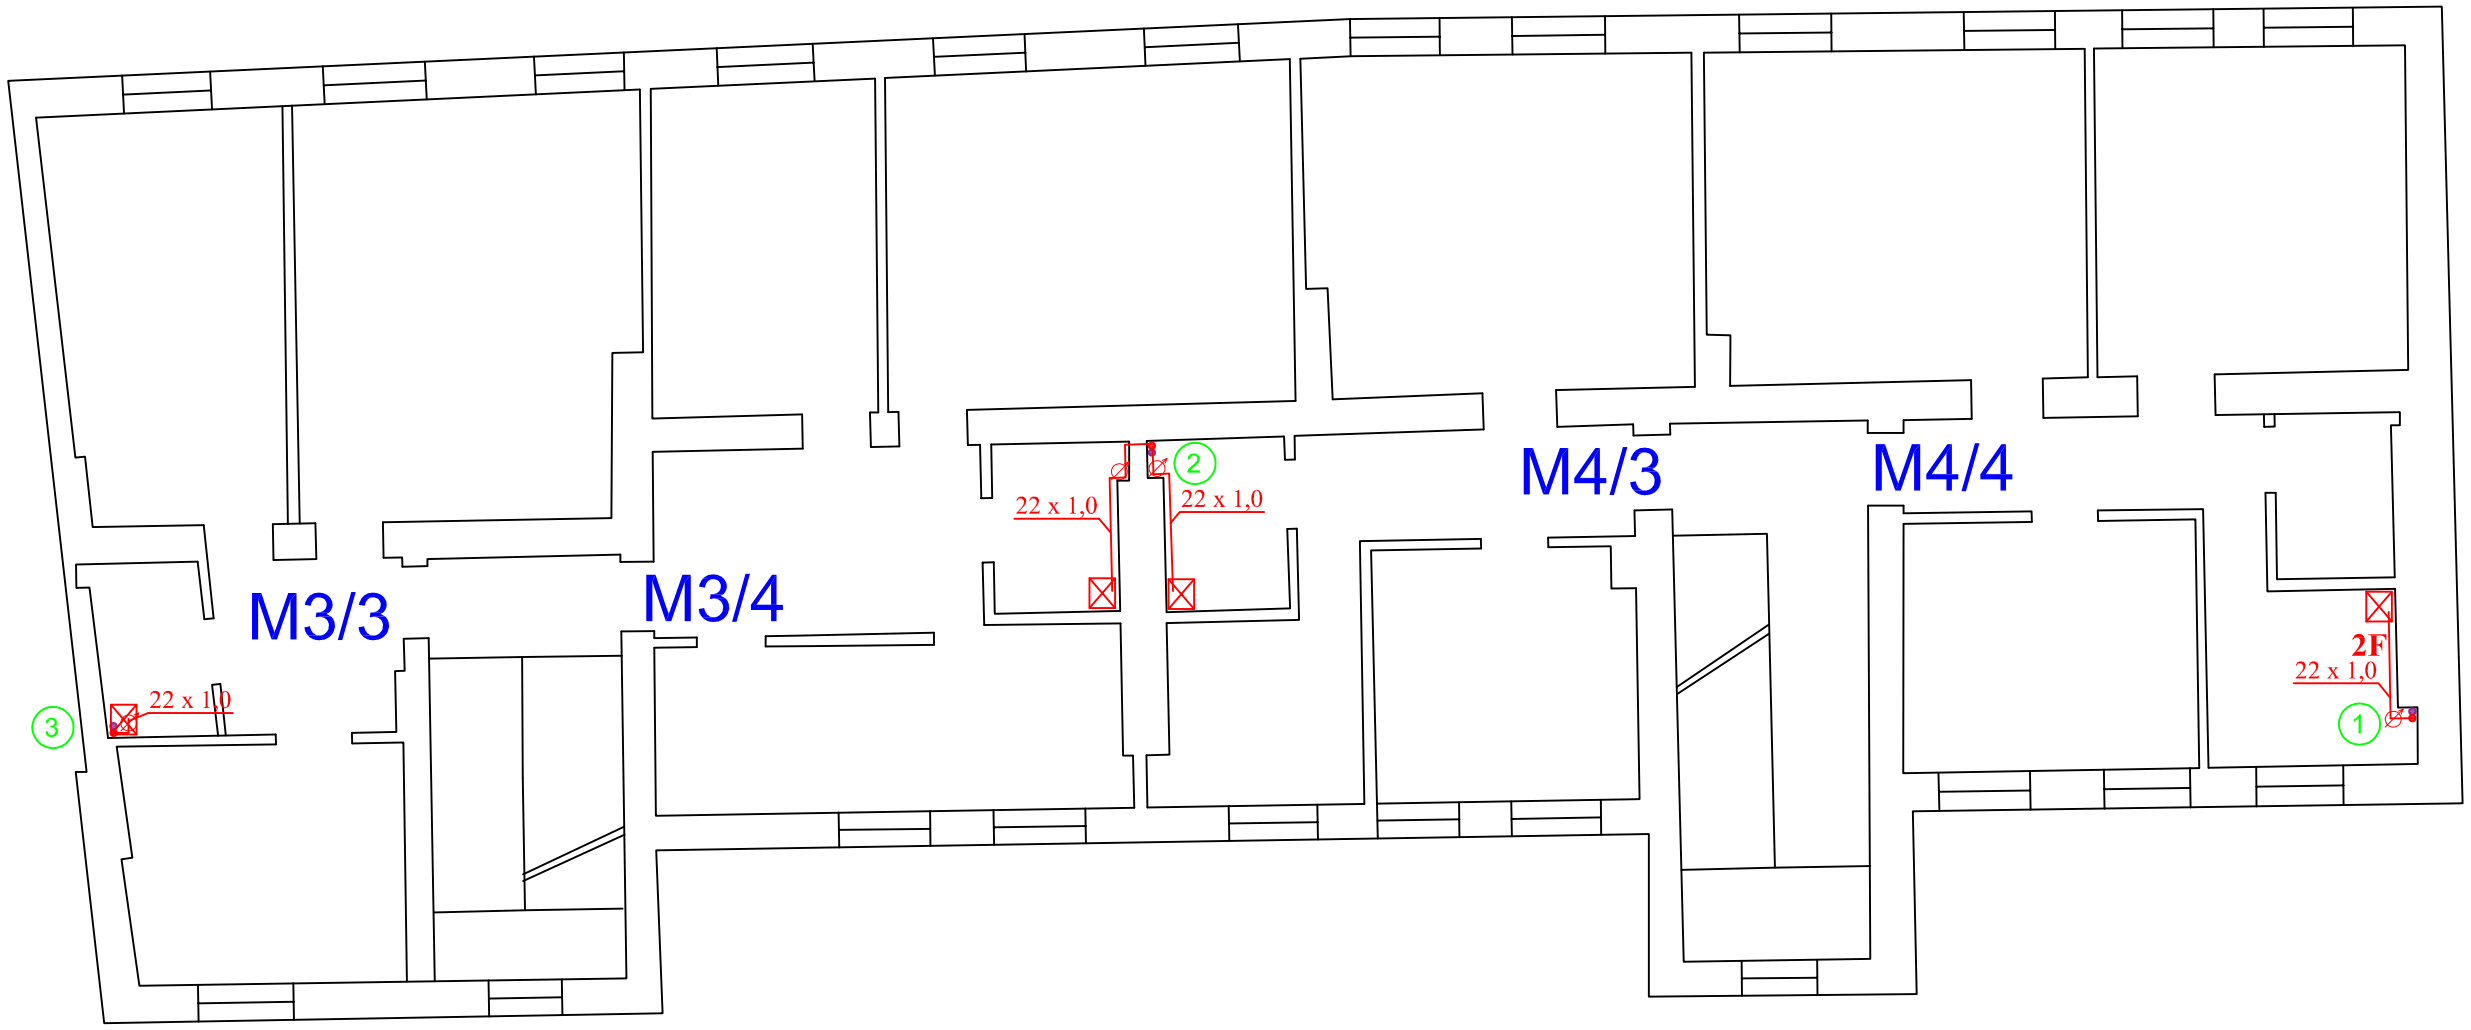

RZUT I PIĘTRA

PROJEKTOWANA INSTALACJA C.W.U.

WODOMIERZ CIEPŁEJ WODY

ISTNIEJĄCY KOCIOŁ/PDGRZEWACZ WODY DO DEMONTAŻU

PION INSTALACJI C.W.U. I CYRKULACJI

M4/1 NUMER KLATKI/MIESZKANIA

WiMEX s.c.
PRACOWNIA PROJEKTOWA
WiMEX s.c.
ul. Wiśniowa 9
87-148 Łysomice
tel./fax (056) 678 32 05
tel. kom. 601 65 76 10
e-mail: wimexwk@gmail.com
REGON:870230114
NIP: 879-00-17-156

Obiekt: Instalacja wewn. c.w.u. i cyrk. w budynku przy ul. Grota Roweckiego 3 i 4 w Bartoszycach		Nazwa rys.: Rzut I piętra
Projektant Nr upr. bud. Specjalność	Mariusz Kanonowicz GP-I-7342/175/TO/93 do projektowania - instalacje i sieci sanitarne	
Sprawdził Nr upr. bud. Specjalność	mgr inż. Bartosz Kanonowicz KUP/IS/0030/16 do proj. bez ograniczeń - inst. i sieci sanitarne	
Opracował	mgr inż.Wiesław Kusiński	
Data: maj 2019 r.	Skala 1:100	Nr rys. 8