


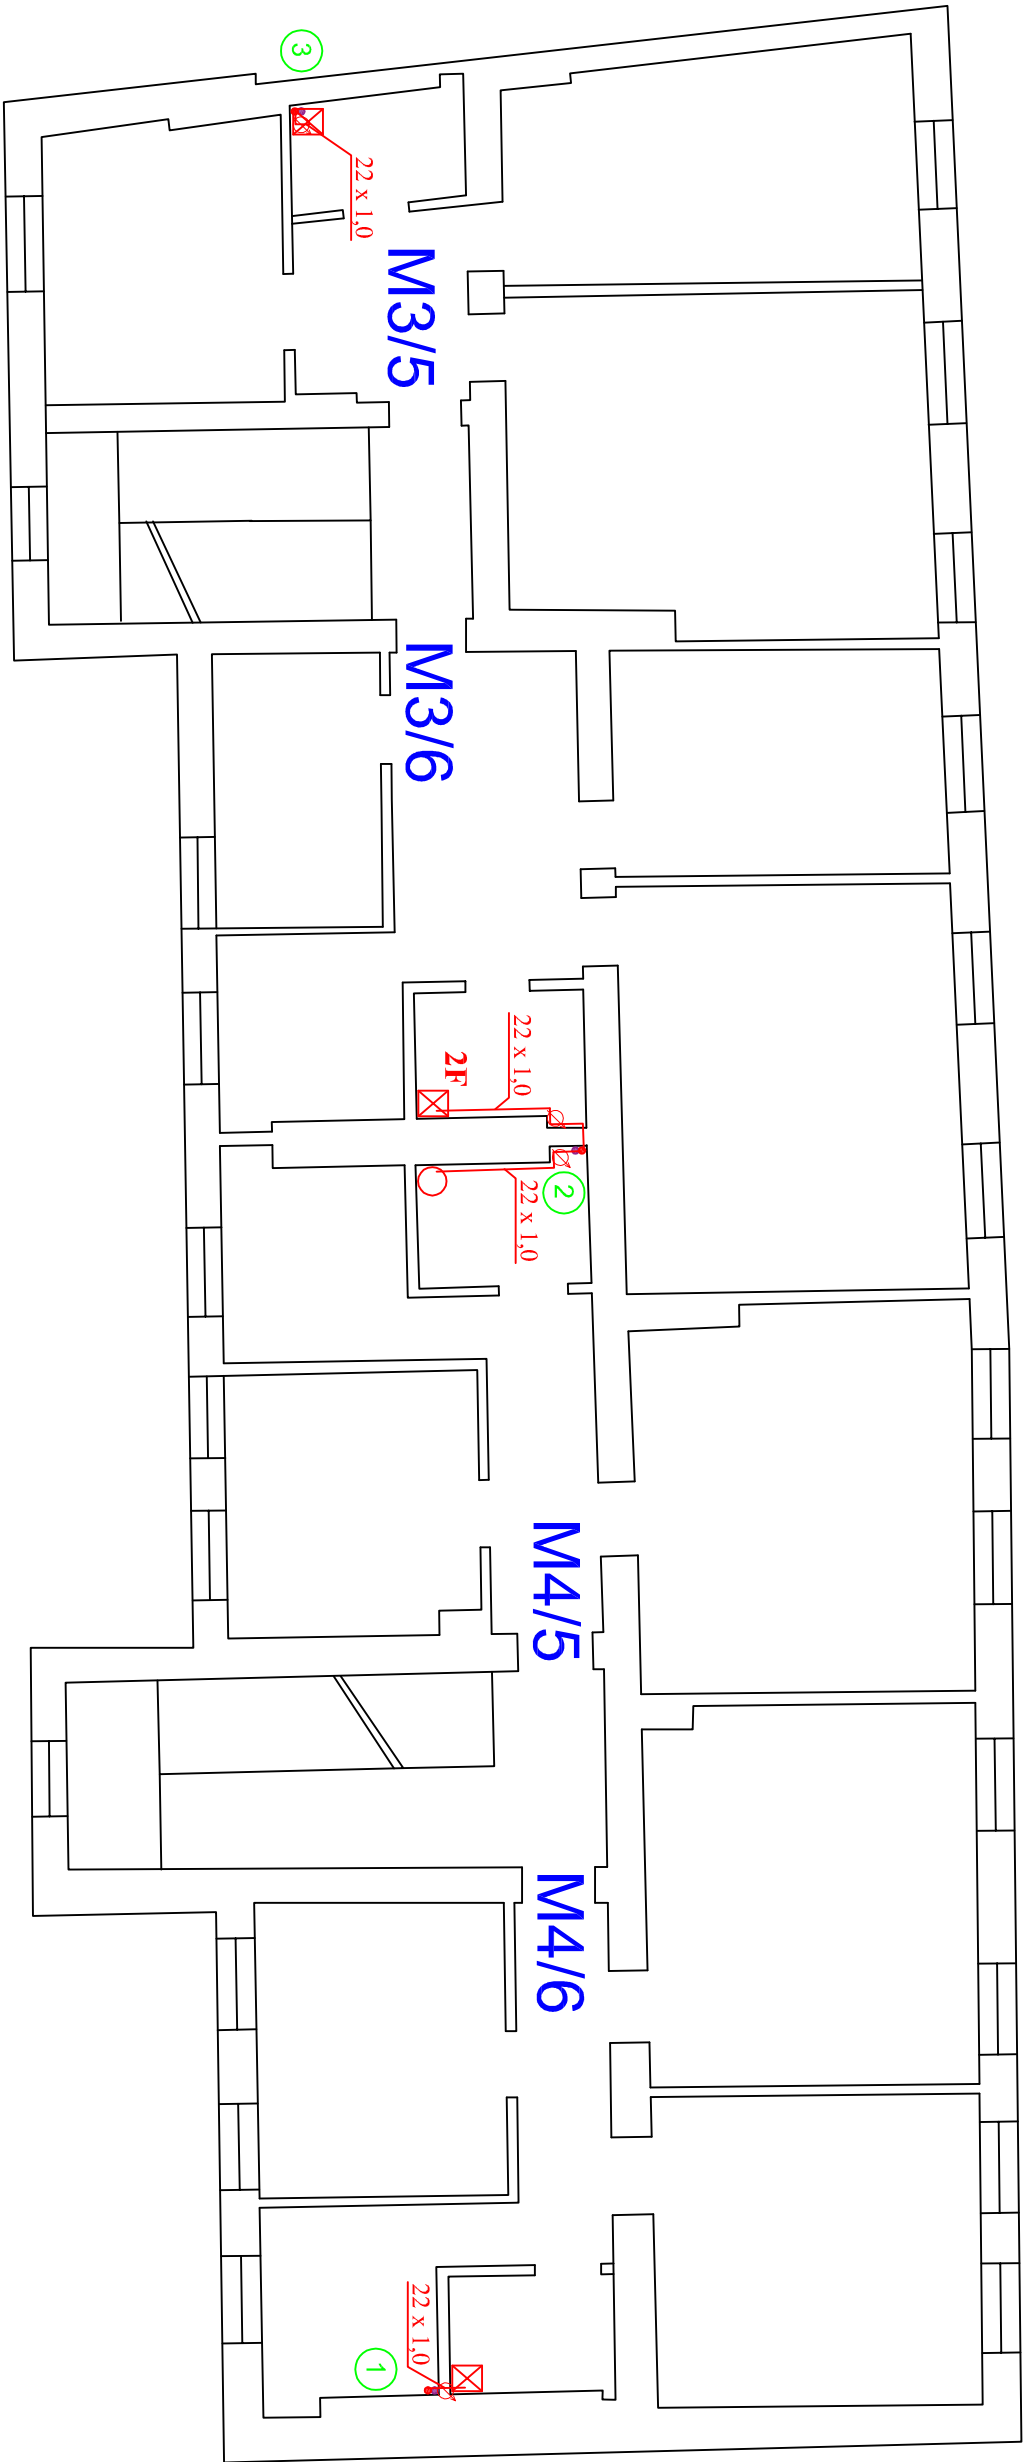

RZUT II PIĘTRA

- PROJEKTOWANA INSTALACJA C.W.U.
- WODOMIERZ CIEPŁEJ WODY
- ISTNIEJĄCY KOCIOŁ/PDGRZEWACZ WODY DO DEMONTAŻU
- PION INSTALACJI C.W.U. I CYRKULACJI
- NUMER KLATKI/MIESZKANIA

WIMEX s.c. PRACOWNIA PROJEKTOWA ul. Wiskowa 9 87-148 Łysomice REGON:870230114 tel./fax (056) 678 32 05 tel. kom. 601 66 76 10 e-mail: wimewk@gmail.com NIP: 879-00-17-156			Obiekt: Instalacja wewn. c.w.u. i cyrk. w budynku przy ul. Grota Roweckiego 3 i 4 w Bartoszycach		Nazwa rys.: Rzut II piętra
Projektant	Mariusz Kanonowicz				
Nr upr. bud.	GP-I-7342/175/TO/93				
Specjalność	do projektowania - instalacje i sieci sanitarne				
Sprawdził	mgr inż. Bartosz Kanonowicz				
Nr upr. bud.	KUP/IS/0030/16				
Specjalność	do proj. bez ograniczeń - inst. i sieci sanitarne				
Opracował	mgr inż. Wiesław Kusiński				
Data: maj 2019 r.			Skala 1:100	Nr rys. 9	