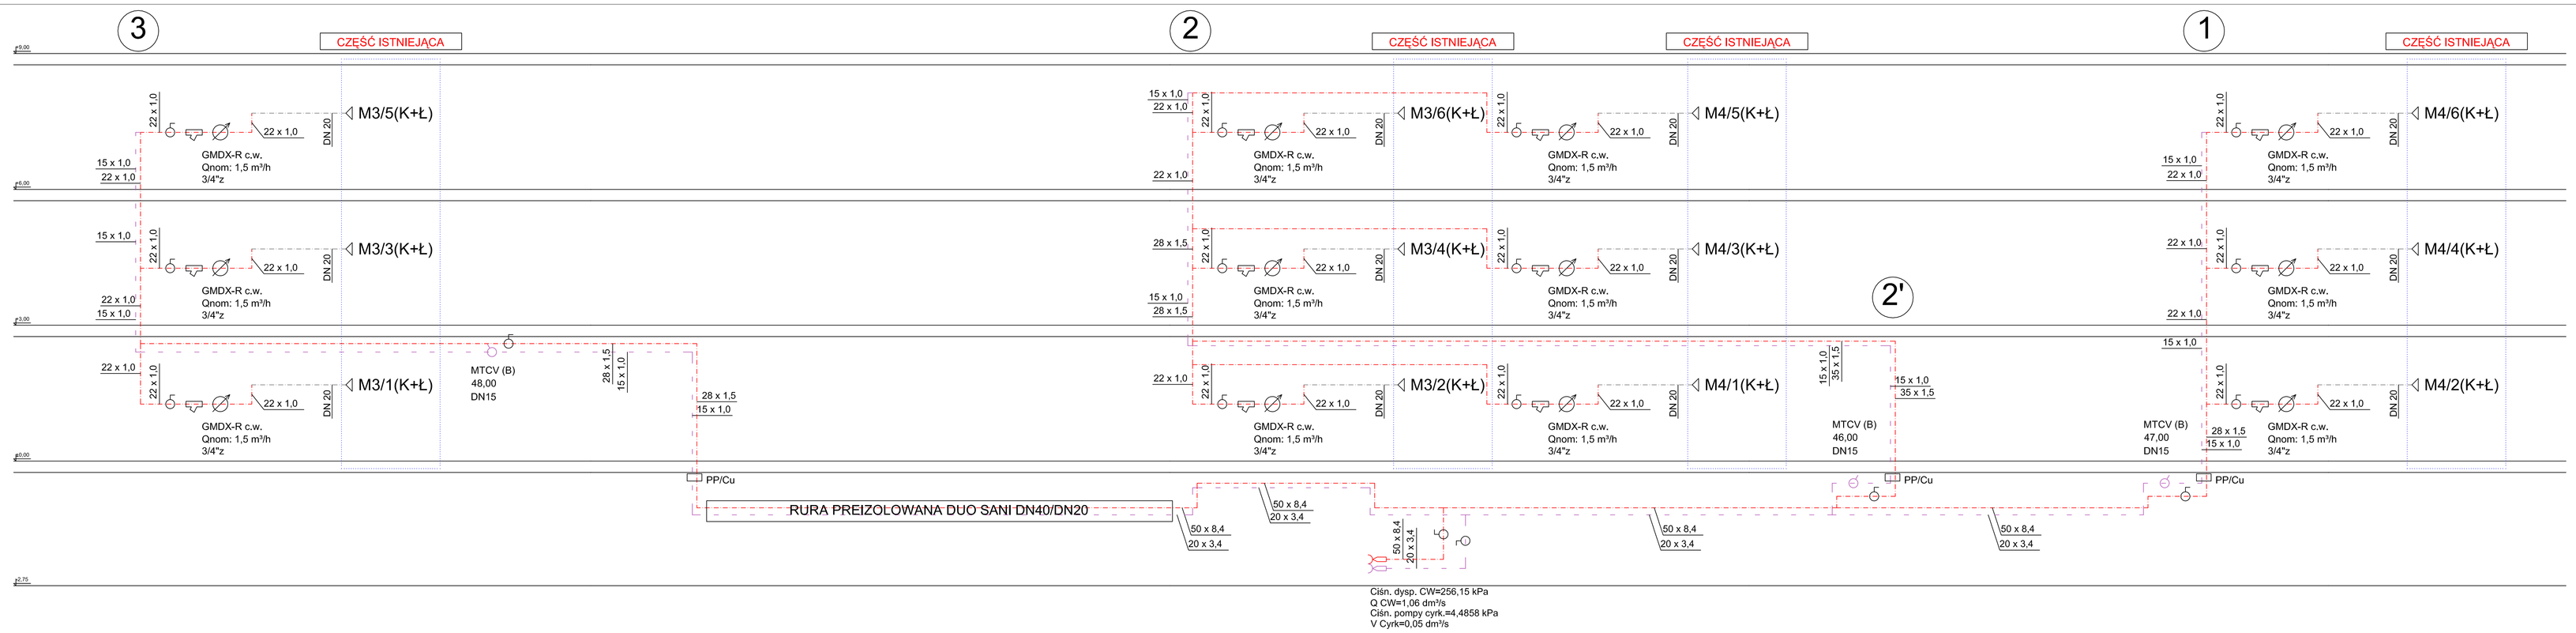

ROZWINIĘCIE INSTALACJI C.W.U. I CYRKULACJI

WIMEX s.c.
PRACOWNIA PROJEKTOWA
WIMEX s.c.
ul. Warszawa 9
87-148 Łysomice
REGON:870230114
tel./fax (056) 678 32 03
tel. kom. 601 85 76 10
e-mail: wimexlk@gmail.com
NIP: 879-00-17-156

Obiekt: Instalacja wewn. c.w.u. i cyrk. w budynku przy ul. Gen.a Rowweckiego 3 i 4 w Bartoszycach		Nazwa rys.: Rozwinięcie c.w.u.
Projektant Nr upr. bud. Specjalność	Mariusz Kanonowicz GP-I-7342/175/10/U do projektowania - instalacje i sieci sanitarne	
Sprawdził Nr upr. bud. Specjalność	mgr inż. Bartosz Kanonowicz KUP/0190/0116 do proj. bez ograniczeń - inst. i sieci sanitarne	
Opracował	mgr inż.Wiesław Kusiński	
Data: maj 2019 r.	Skala 1:---	Nr rys. 10