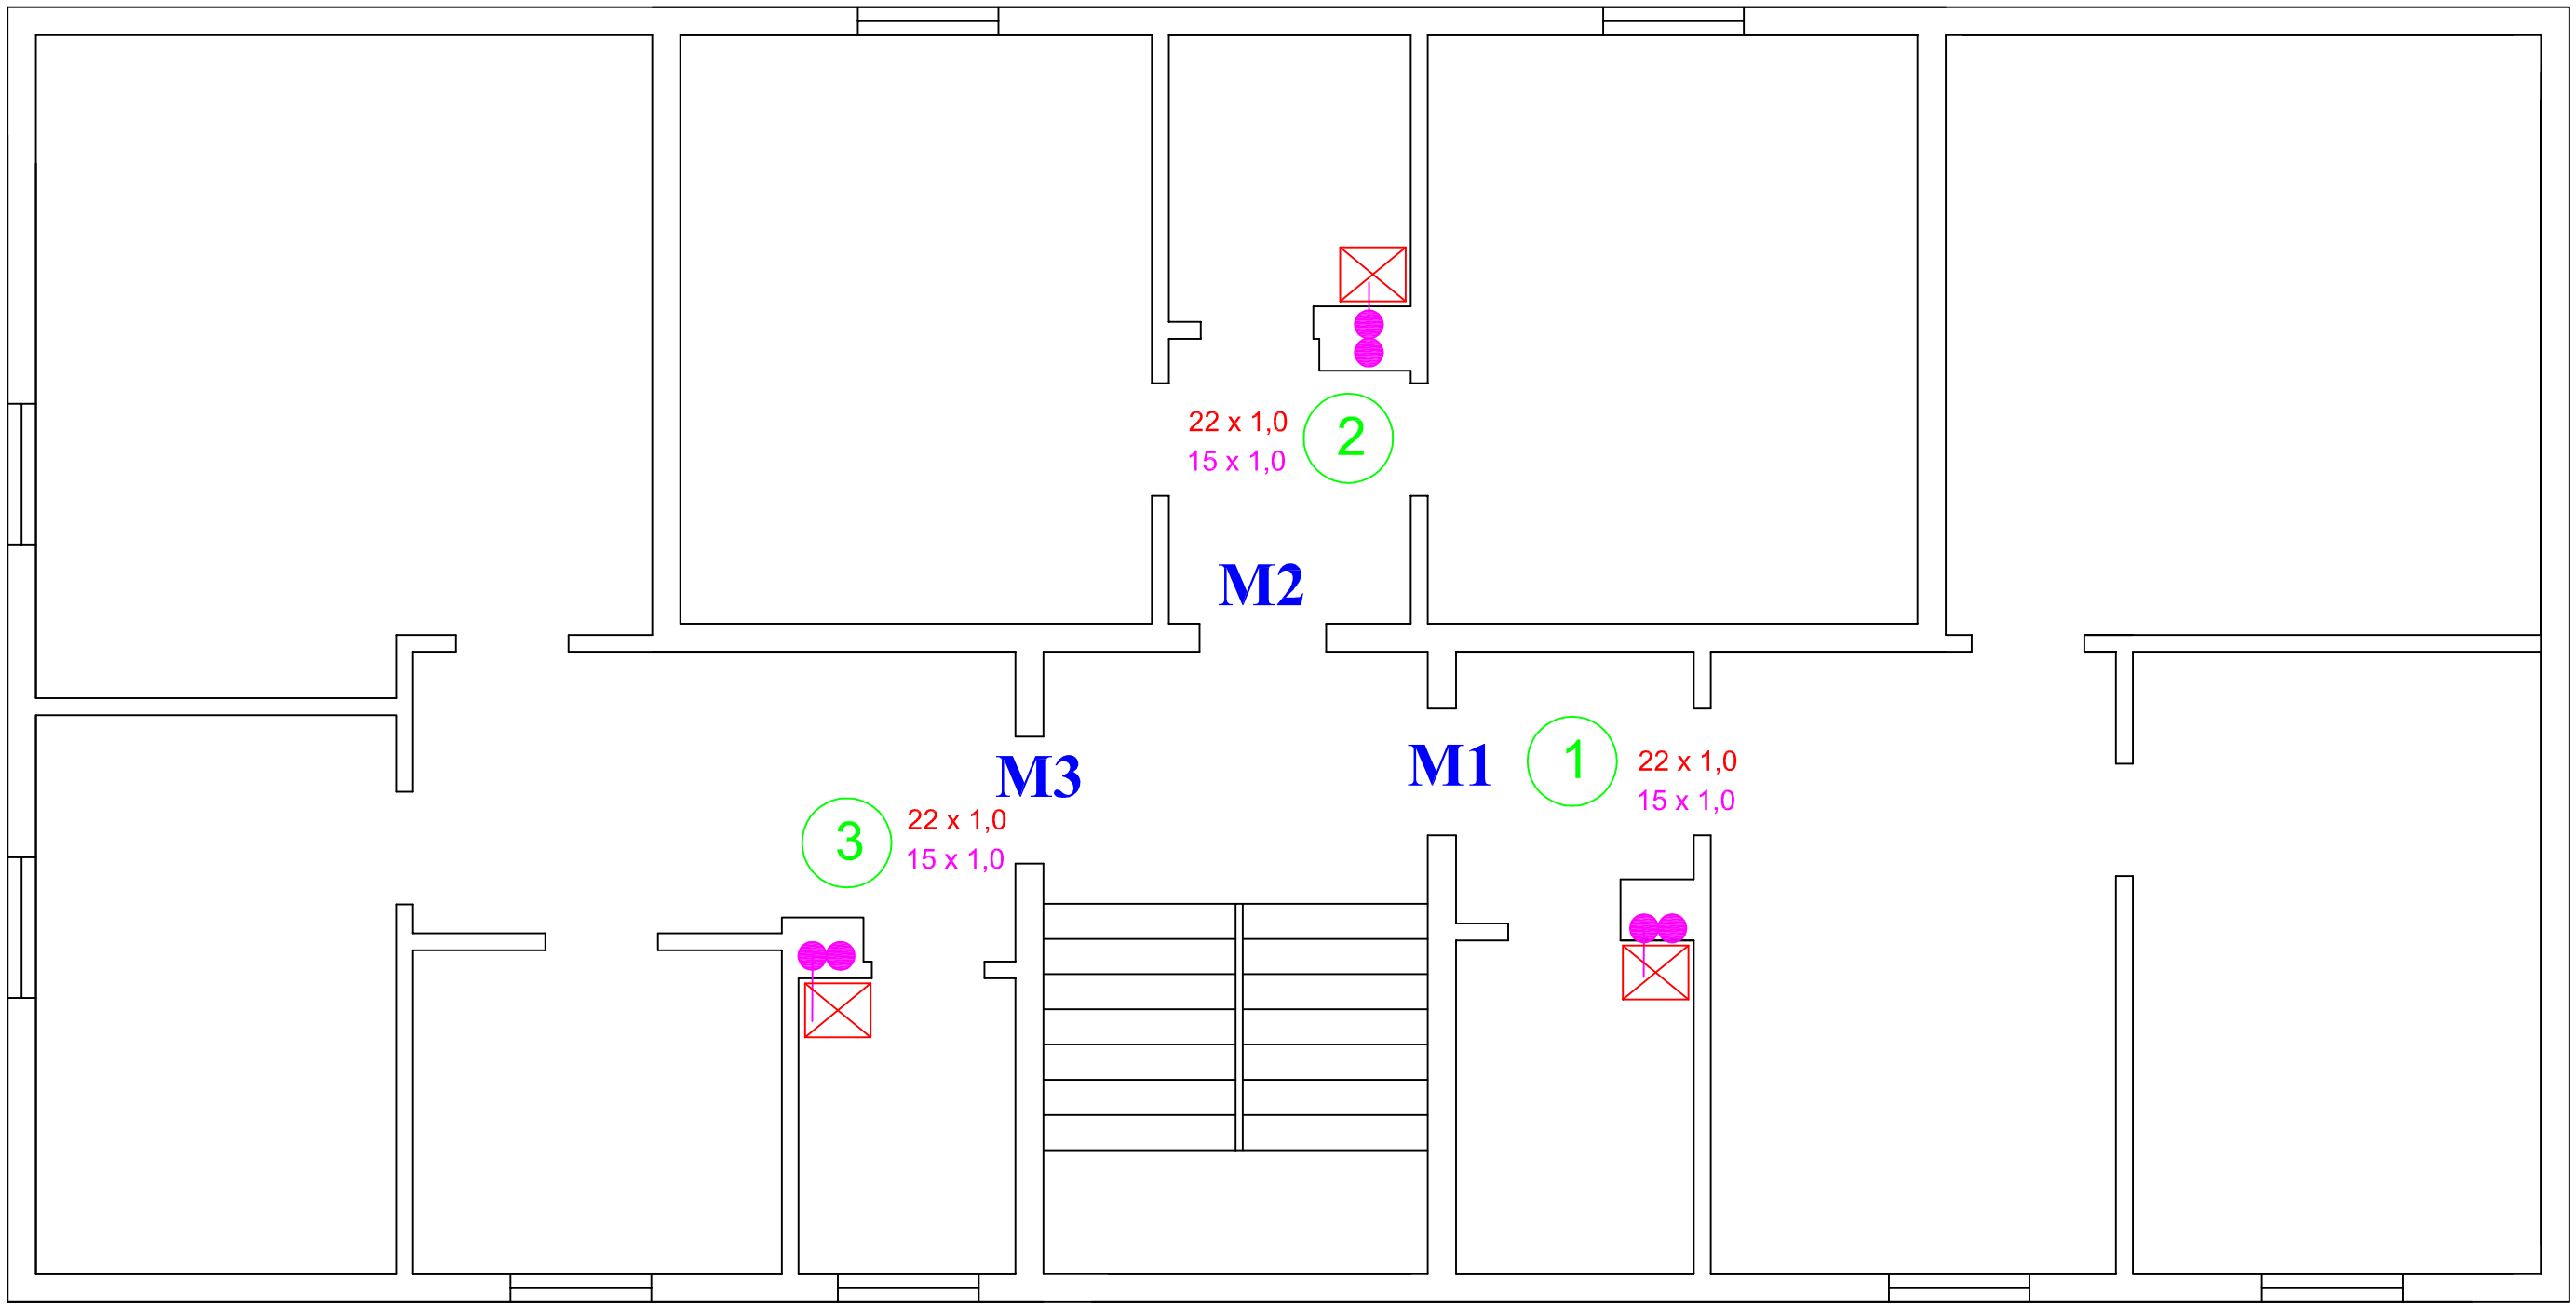

22 x 1,0
15 x 1,0 — 2 — pion c.w.u i cyrkulacji (miedź)

63 x 10,5 — c.w.u

25 x 4,2 — cyrkulacja

M1 — numer mieszkania

istniejący pogrzewacz wody do demontażu

RZUT PARTERU

WiMEX s.c.
PRACOWNIA PROJEKTOWA
WiMEX s.c.
ul. Wiśniowa 9
87-148 Łysomice
tel./fax (056) 678 32 05
tel. kom. 601 65 76 10
e-mail: wimexwk@gmail.com
REGON:870230114
NIP: 879-00-17-156

Obiekt: Instalacja wewnętrzna c.w.u. ul. Poniatowskiego 17A, Bartoszyce		Nazwa rys.: Rzut parteru
Projektant Nr upr. bud. Specjalność	Mariusz Kanonowicz GP-I-7342/175/TO/93 do projektowania - instalacje i sieci sanitarne	
Sprawdził Nr upr. bud. Specjalność	mgr inż. Michał Bartkowski KUP/0155/PWOS/12 do proj. bez ograniczeń - inst. i sieci sanitarne	
Opracował	mgr inż.Wiesław Kusiński	
Data: marzec 2018 r.	Skala 1:50	Nr rys. 2