1 PIĘTRO

PODSUMOWANIE:
M4 - 44,31 m²; 6,0 kW
M5 - 54,00 m²; 6,0 kW
M6 - 75,00 m²; 9,0 kW

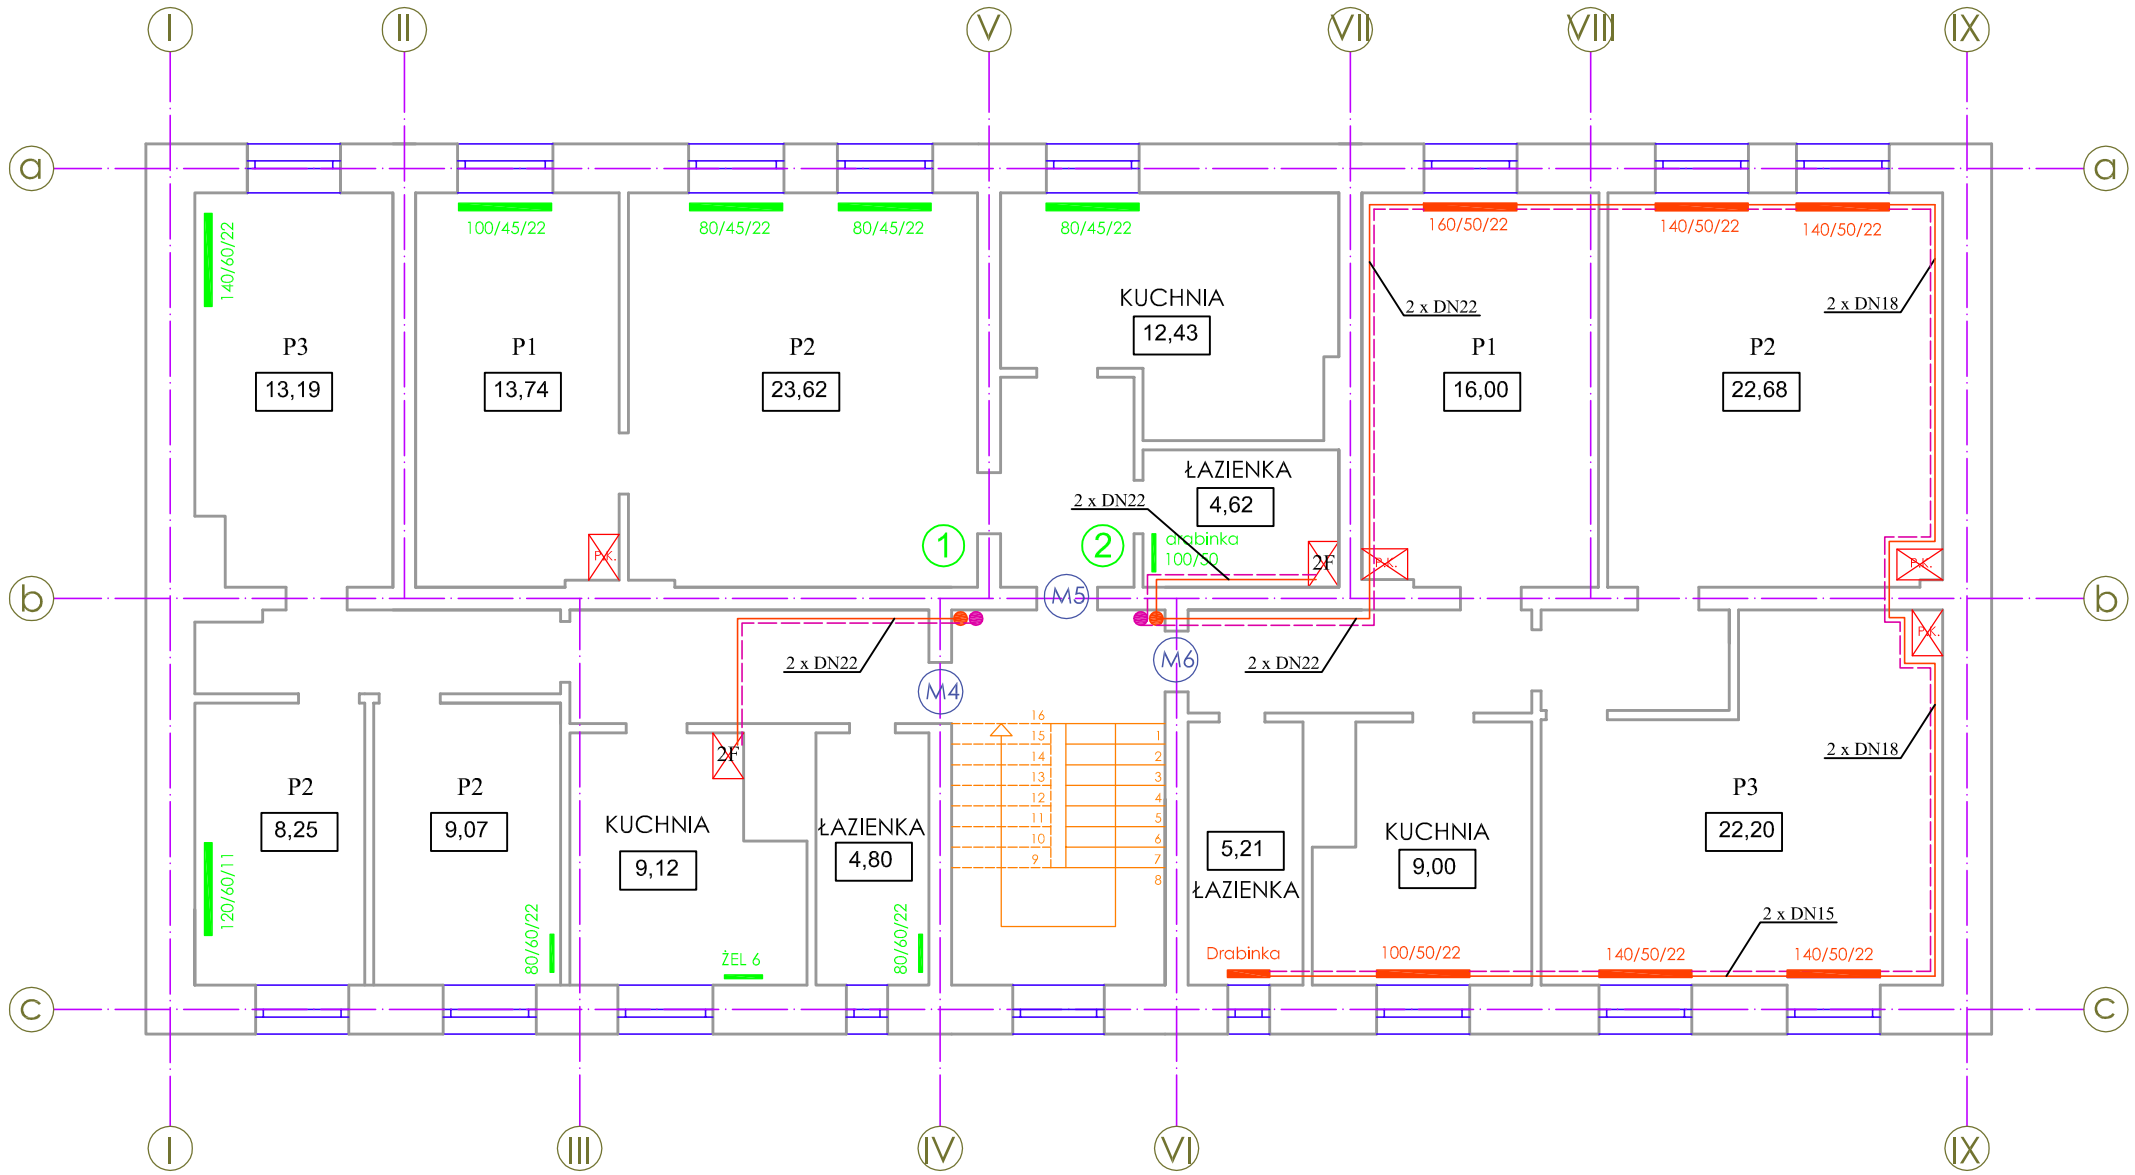

SZAFKA LICZNIKOWA

ISTNIEJĄCY KOCIOŁ DO DEMONTAŻU

PK — PIEC KAFLOWY

160/45/22 — GRZEJNIK ISTNIEJĄCY

160/60/22 — GRZEJNIK PROJEKTOWANY

2 — PION INSTALACJI C.O.

M4 — NUMER MIESZKANIA

RZUT PIĘTRA 1

WiMEX s.c.
PRACOWNIA PROJEKTOWA
WiMEX s.c.
ul. Wiśniowa 9
87-148 Łysomice
tel./fax (056) 678 32 05
tel. kom. 601 65 76 10
e-mail: wimexwk@gmail.com
REGON:870230114
NIP: 879-00-17-156

Obiekt: Instalacja C.O. w budynku mieszkalnym przy ulicy Plac Wolności 2 w Bartoszycach		Nazwa rys.: Rzut piętra 1
Projektant Nr upr. bud. Specjalność	Mariusz Kanonowicz GP-I-7342/175/TO/93 do projektowania - instalacje i sieci sanitarne	
Sprawdził Nr upr. bud. Specjalność	mgr inż. Dariusz Pyrzewski KUP/0142/POOS/06 do proj. bez ograniczeń - inst. i sieci sanitarne	
Opracował	mgr inż.Wiesław Kusiński	
Data: lipiec 2020 r.	Skala 1 : 100	Nr rys. 3