


# ROZWINIĘCIE C.W.U.

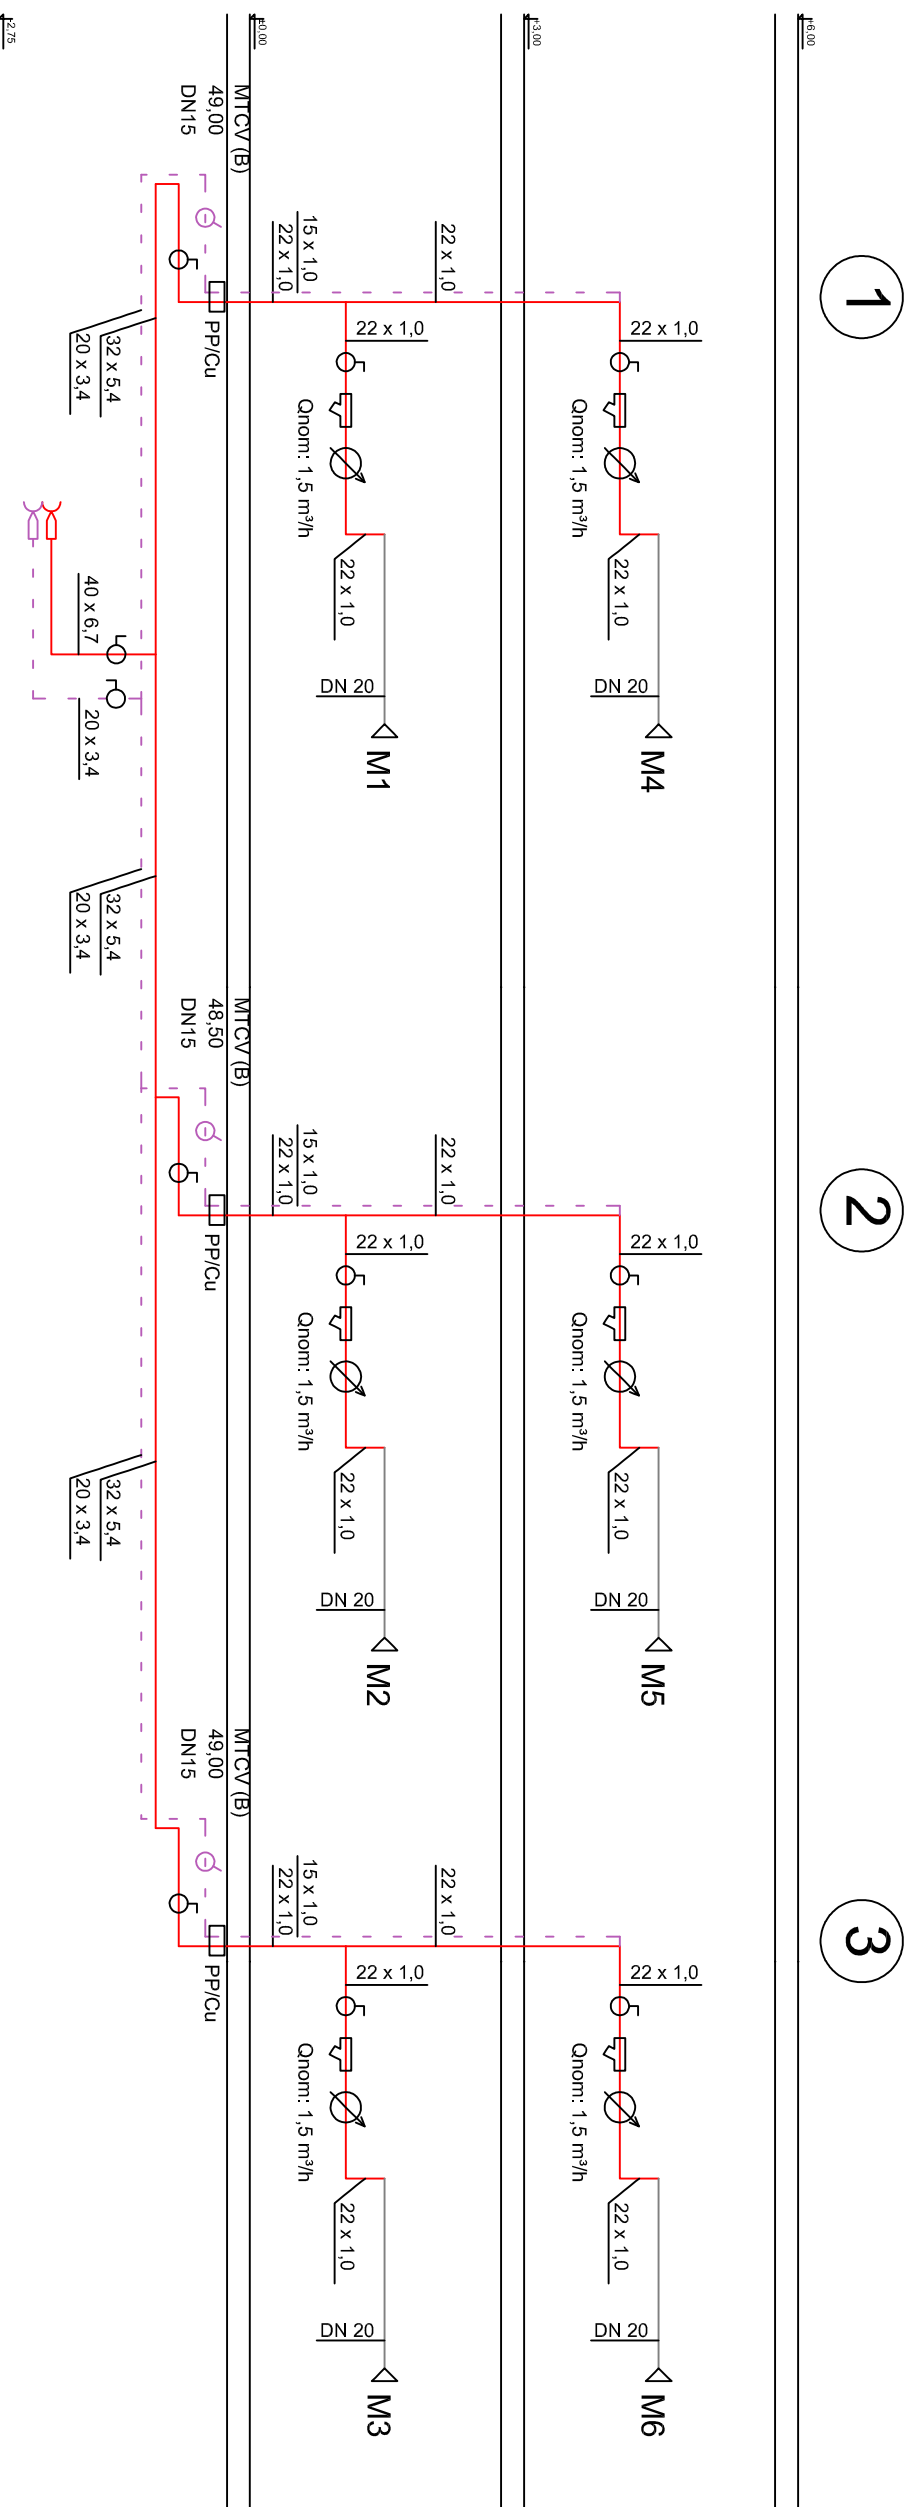

$C_{isn. dysp. CW}=210.67 \text{ kPa}$   
 $Q_{CW}=0.74 \text{ dm}^3/\text{s}$   
 $C_{isn. pompy cyrk}=0.3996 \text{ kPa}$   
 $V_{Cyrk}=0.02 \text{ dm}^3/\text{s}$

- PROJEKTOWANA INSTALACJA WODY CIEPŁEJ
- - - PROJEKTOWANA INSTALACJA CYRKULACJI
- WODOMIERNIK CIEPŁEJ WODY
- ② PION INSTALACJI C.W.U. I CYRKUL.
- M6 NUMER MIESZKANIA

## ROZWINIĘCIE C.W.U.

<p><b>PRACOWNIA PROJEKTOWA</b></p> <p>WIMEX s.c. ul. Wileńska 9 87-148 Łysomice REGON:870230114</p>		<p>tel./fax (056) 678 32 05 tel. kom. 601 65 76 10 e-mail: wimexk@gmail.com NIP: 879-00-17-156</p>	
<p>Obiekt: Instalacja C.W.U. w budynku mieszkalnym przy ulicy Plac Wolności 2 w Bartoszycach</p>		<p>Nazwa rys.: Rozwinięcie c.w.u.</p>	
Projektant	Mariusz Kanonowicz		
Nr upr. budl.	GP-4-7342/175/TO/93		
Specjalność	do projektowania - instalacje i sieci sanitarne		
Sprawdził	mgr inż. Dariusz Pyrzewski		
Nr upr. budl.	KUP/0142/POOS/06		
Specjalność	do proj. bez ograniczeń - inst. i sieci sanitarne		
Opracował	mgr inż. Wiesław Kusiński		
Data: maj 2020 r.	Skala 1 : 100	Nr rys. 8	