


PODSUMOWANIE:

M5 - istniejące ogrzewanie 7 kW

M6 - 62,00 m²; 6,5 kW

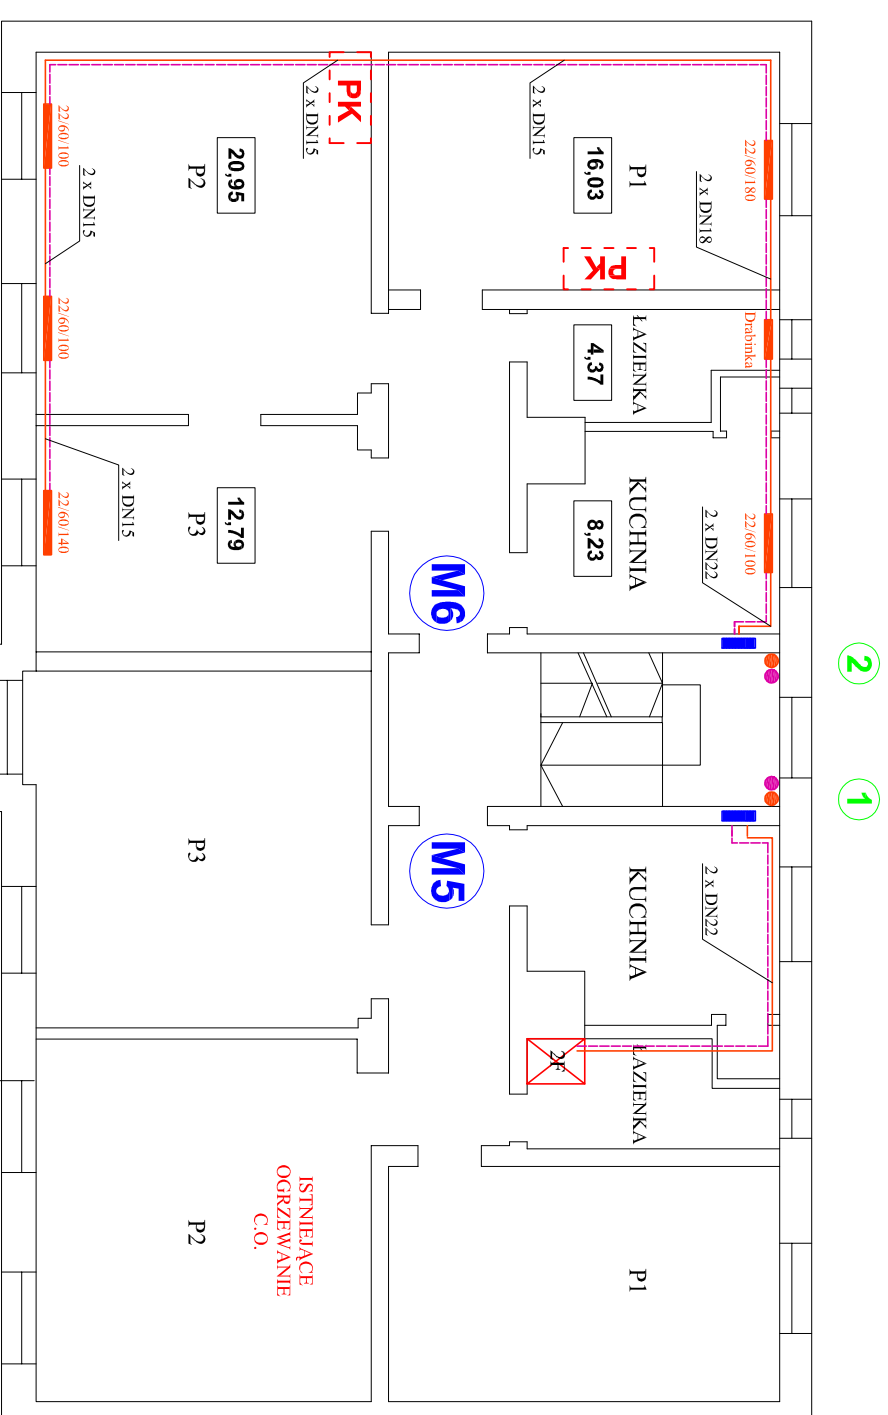

2 1

■ SZAFKA LICZNIKOWA
■ ISTNIEJĄCY KOCIOL DO DEMONTAŻU

PK ■ PIEC KAFLOWY

RZUT II PIĘTRA

■ GRZEJNIK PROJEKTOWANY
160/60/22

2 ● PION INSTALACJI C.O.
M4 ● NUMER MIESZKANIA

WIMEX s.c. ul. Wisłowa 9 87-148 Lysomiec REGON:870230114		PRACOWNIA PROJEKTOWA tel./fax (056) 678 32 05 tel. kom. 601 65 76 10 e-mail: wimexwk@gmail.com NIP: 879-00-17-196	
Objekt: Instalacja wewnętrzna c.o. w budynku przy ul. Grota Roweckiego 6 w Bartoszycach		Nazwa rys.: Rzut II piętra	
Projektant Nr upr. bud. Specjalność	Mariusz Kanonowicz GP-4-7342/175.TO/93 do projektowania - instalacje i sieci sanitarne		
Sprawdził Nr upr. bud. Specjalność	mgr inż. Dariusz Pyrzewski KUP/0142/POOS/06 do proj. bez ograniczeń - inst. i sieci sanitarne		
Opracował	mgr inż. Wiesław Kusiński		

Data: lipiec 2020 r.	Skala 1:100	Nr rys. 4
----------------------	-------------	-----------