


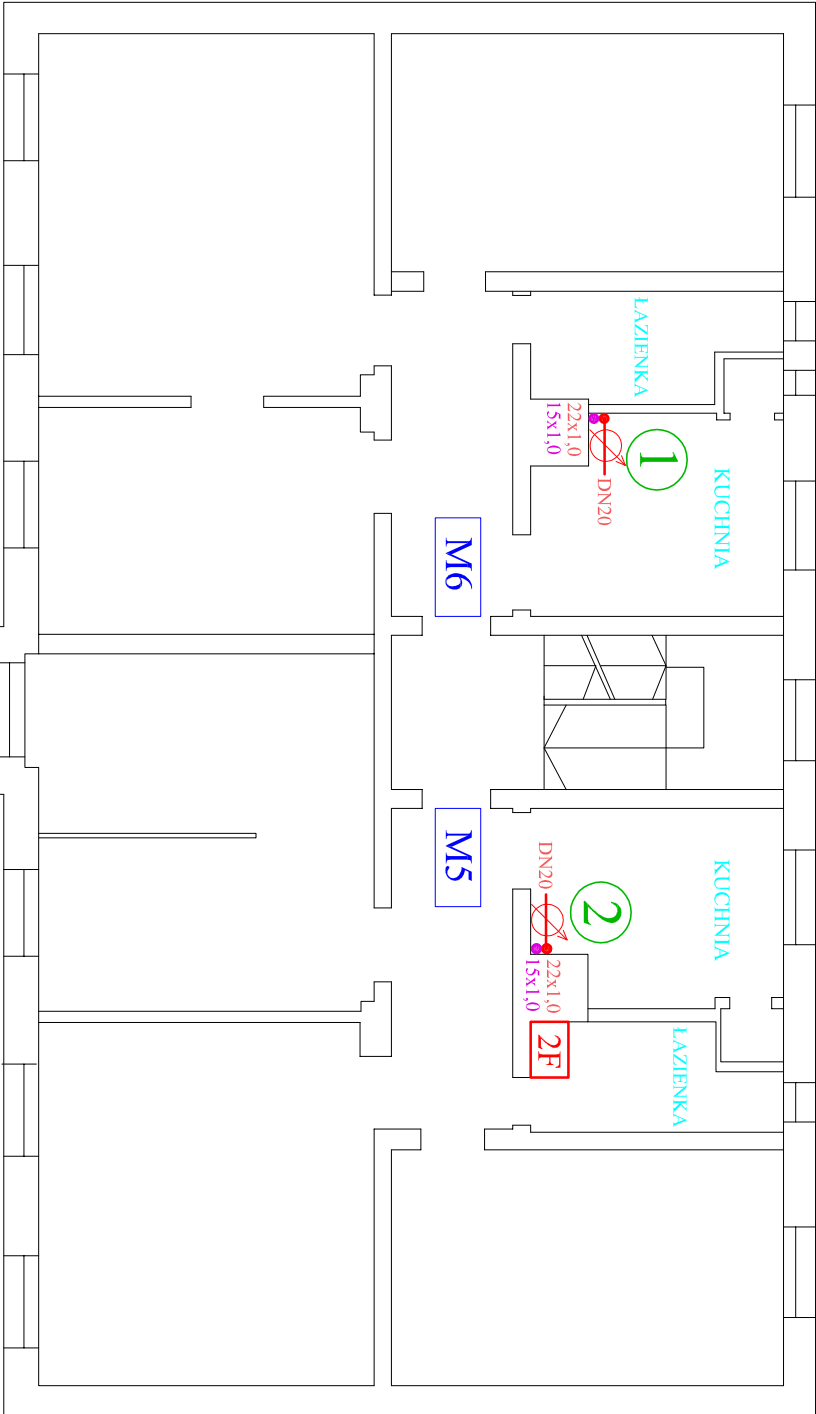

RZUT II PIĘTRA

PROJEKTOWANA INSTALACJA C.W.U.

WODOMIERZ CIEPŁEJ WODY

ISTNIEJĄCY KOCIOŁ/PDGRZEWACZ WODY DO DEMONTAŻU

PION INSTALACJI C.W.U. I CYRKULACJI

NUMER MIESZKANIA

PRACOWNIA PROJEKTOWA WIMEX s.c. ul. Wisknowa 9 87-148 Łysomice REGON: 870230114 tel./fax (056) 678 32 05 tel. kom. 601 65 76 10 e-mail: wimexwk@gmail.com NIP: 879-00-17-156		Objekt: Instalacja wewnętrzna c.w.u. w budynku przy ul. Grota Roweckiego 6 w Bartoszychach		Nazwa rys.: Rzut II piętra
Projektant	Mariusz Kanonowicz			
Nr upr. bud. Specjalność	GP-4-7342/175/TO-93 do projektowania - instalacje i sieci sanitarne			
Sprawdził	mgr inż. Dariusz Pyrzewski			
Nr upr. bud. Specjalność	KUP/0142/PODS/06 do proj. bez ograniczeń - inst. i sieci sanitarne			
Opracował	mgr inż. Wiesław Kusiński			
Data: maj 2020 r.		Skala: 1:100	Nr rys. 10	