
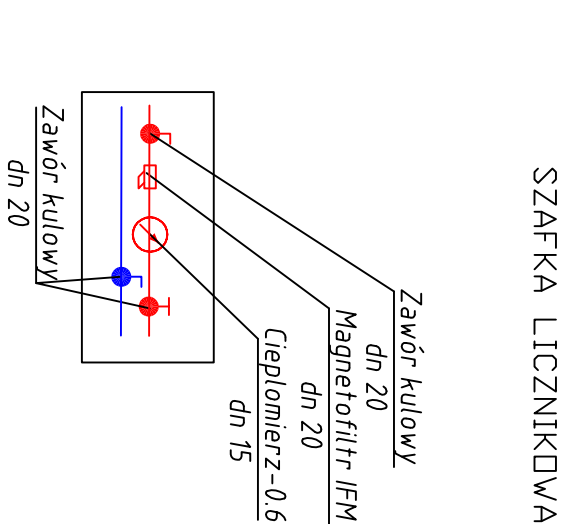
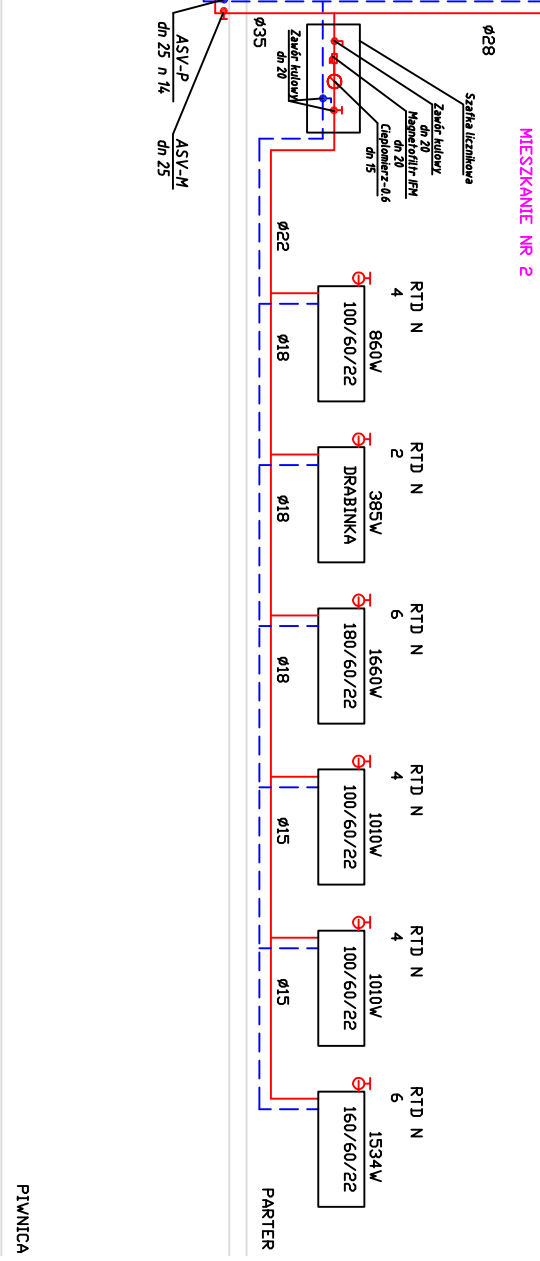
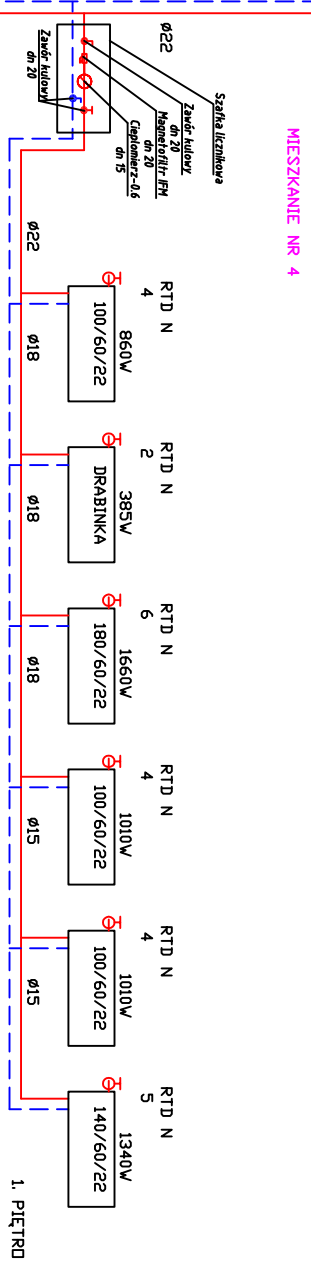
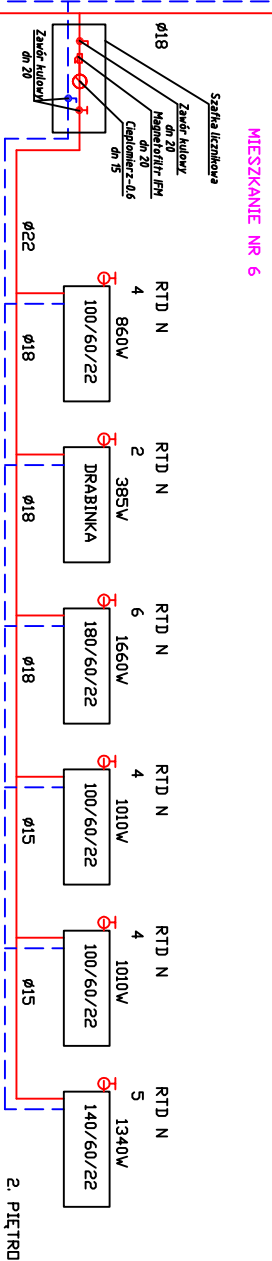
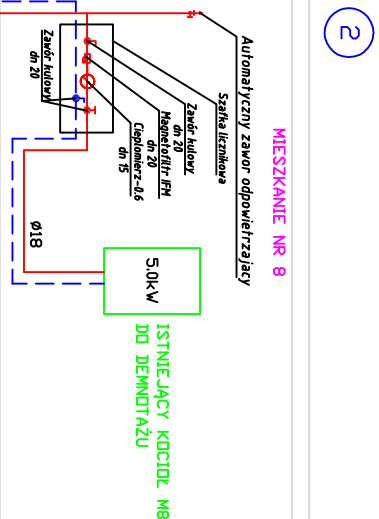
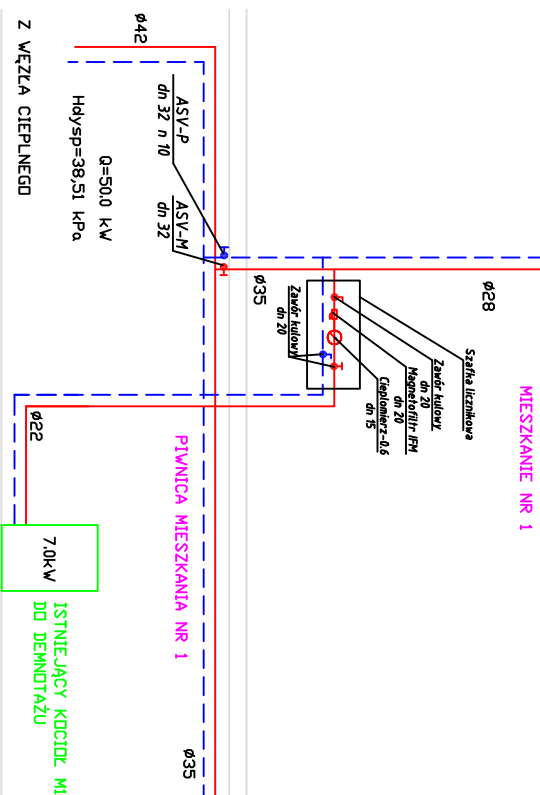
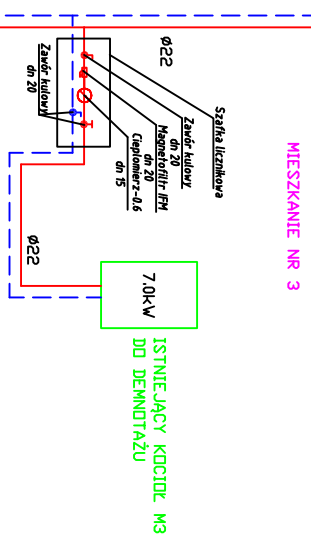
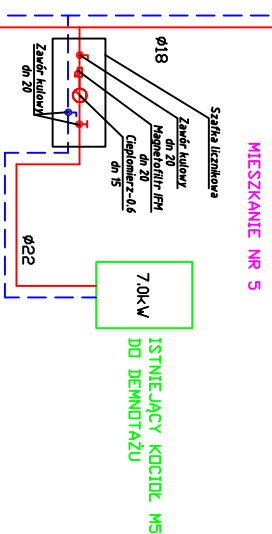


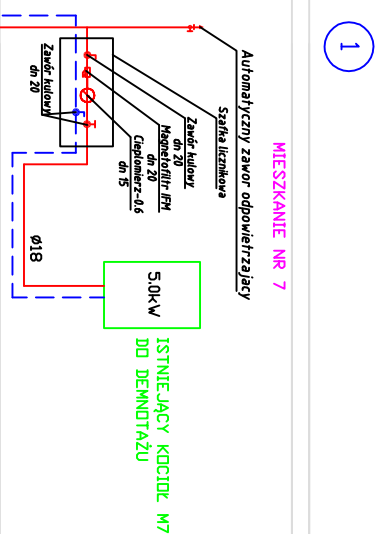

 PRACOWNIA PROJEKTOWA WIMEX s.c. ul. Wierzbowa 9 87-148 Kysyminek REGON:8702014 tel./fax (026) 676 32 05 tel. kom. 61 66 76 10 e-mail: wimex@gmii.com NIP: 879-00-17-156		Objekt: Instalacja wentylizna c.o. w budynku przy ul. Grota Roweckiego 6 w Bartoszycach Nazwa rys.: Kozw. inst. c.o.
Projektant	Martusz Kanonowicz	
Nr upr. bud. Specjalność	OP-1-342/17/OJ9 do projektowania - instalacje i sieci sanitarne	
Sprawdził	mgr inż. Dariusz Pzyrowski	
Nr upr. bud. Specjalność	KU.P0142/POOS/06 do proj. bez. ogólnos. - inst. i sieci sanitarne	
Opracował	mgr inż. Wiesław Kuśniński	
Data: maj 2016 r.	Skala: 1:100	Nr rys.: 6