


1

2

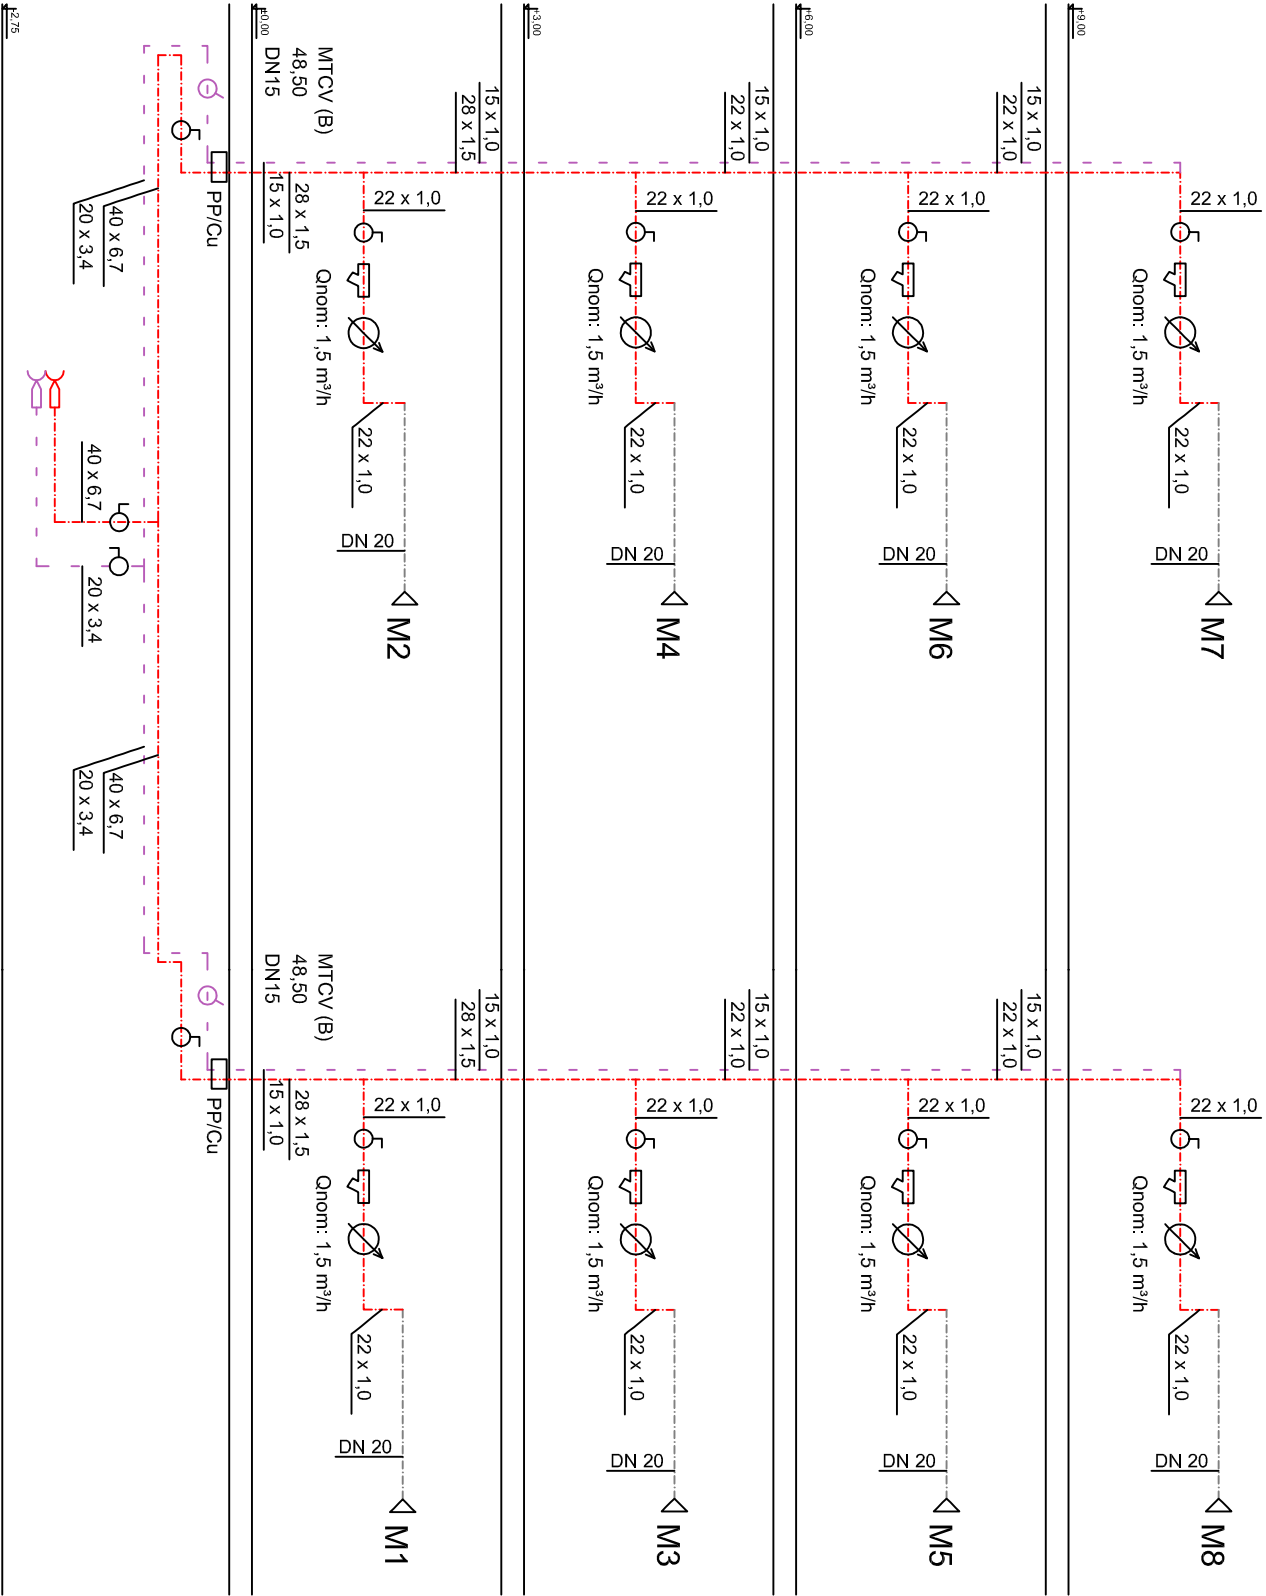

Cisn. dysp. CW=269,52 kPa
Q CW=0,86 dm³/s
Cisn. pompy cyrk.=0,5984 kPa
V Cyrk=0,02 dm³/s

50 x 8,4 ————— PROJEKTOWANA INSTALACJA C.W.U.

20 x 3,4 ————— PROJEKTOWANA INSTALACJA CYRKULACJI

ROZWINIĘCIE INSTALACJI C.W.U.

 WIMEX s.c. PRACOWNIA PROJEKTOWA ul. Wiskitowa 9 87-148 Łysomice tel./fax (056) 678 32 05 tel. kom. 601 65 76 10 e-mail: wimexwk@gmail.com REGON:870230114 NIP: 879-00-17-156		
---	--	--

Obiekt: Instalacja wewnętrzna c.w.u. w budynku przy ul. Grota Roweckiego 6 w Bartoszycach		Nazwa rys.:
Projektant Mariusz Kanonowicz		Rozw. inst. C.W.U.
Nr upr. budł. GP-4-7342/175/TO93		
Specjalność do projektowania - instalacje i sieci sanitarne		
Sprawdził mgr inż. Dariusz Pytzeński		
Nr upr. budł. KUP/0142/PODS/06		
Specjalność do proj. bez ograniczeń - inst. i sieci sanitarne		
Opracował mgr inż. Wiesław Kuśniński		
Data: maj 2020 r.	Skala 1 : ...	Nr rys. 12