


ELEWACJA POŁUDNIOWA

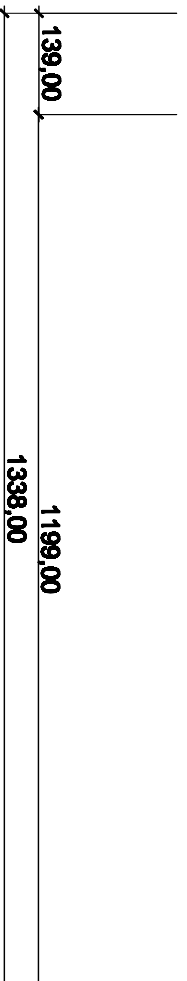

UWAGI I WSKAZANIA

STREFA NAPRAW HELFIX

PRACOWNIA ARCHITEKTURY BOGDAN KOBYLINSKI 10-654 Olsztyn, ul. T. Kościuszki 95/4, tel 603 974 473, e-mail: bogdan_kobylinski@poczta.fm NIP 729132 44 77; REGON 471408201		Data: wydruk: 2017
Temat: REMKONT ELEWACJI	adres: Barłoczyce, ul. Starzyńskiego 6	Skala: 1:100
Inwestor: Wspólność Mieszkańców w m.	projekt arch. mgr inż. arch Bogdan Kobylinski upr nr 129/09/WZ	Rys. nr 5
Ryzykant: ZAKRES NAPRAWY ŚCIAN HELFIX		