


ELEWACJA ZACHODNIA

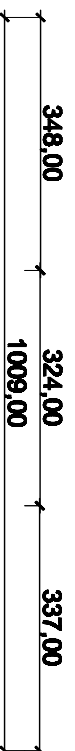

UWNIOSIONE PĘKNIECIA MURÓW



STREFA NAPRAW HELIFIX

PRACOWNIA ARCHITEKTURY BOGDAN KOBYLINSKI 10-654 Olsztyn, ul. T. Kościuszki 95/4, tel 603 974 473, e-mail: bogdan_kobylinski@poczta.fm NIP 729132 44 77; REGON 471408201		Data: miejsc: 2017
Temat:	REKONT ELEWACJI	Skala: 1:100
adres:	Barłoczyce, ul. Starzyńskiego 6	Rys. nr
Inwestor:	Wspólność Mieszkańców w m.	
projekt arch.:	mgr inż. arch. Bogdan Kobylinski upr. nr 129/09/WZ	
Rysownik:	ZAKRES NAPRAWY ŚCIAN HELIFIX	4