


Elewacja boczna prawa

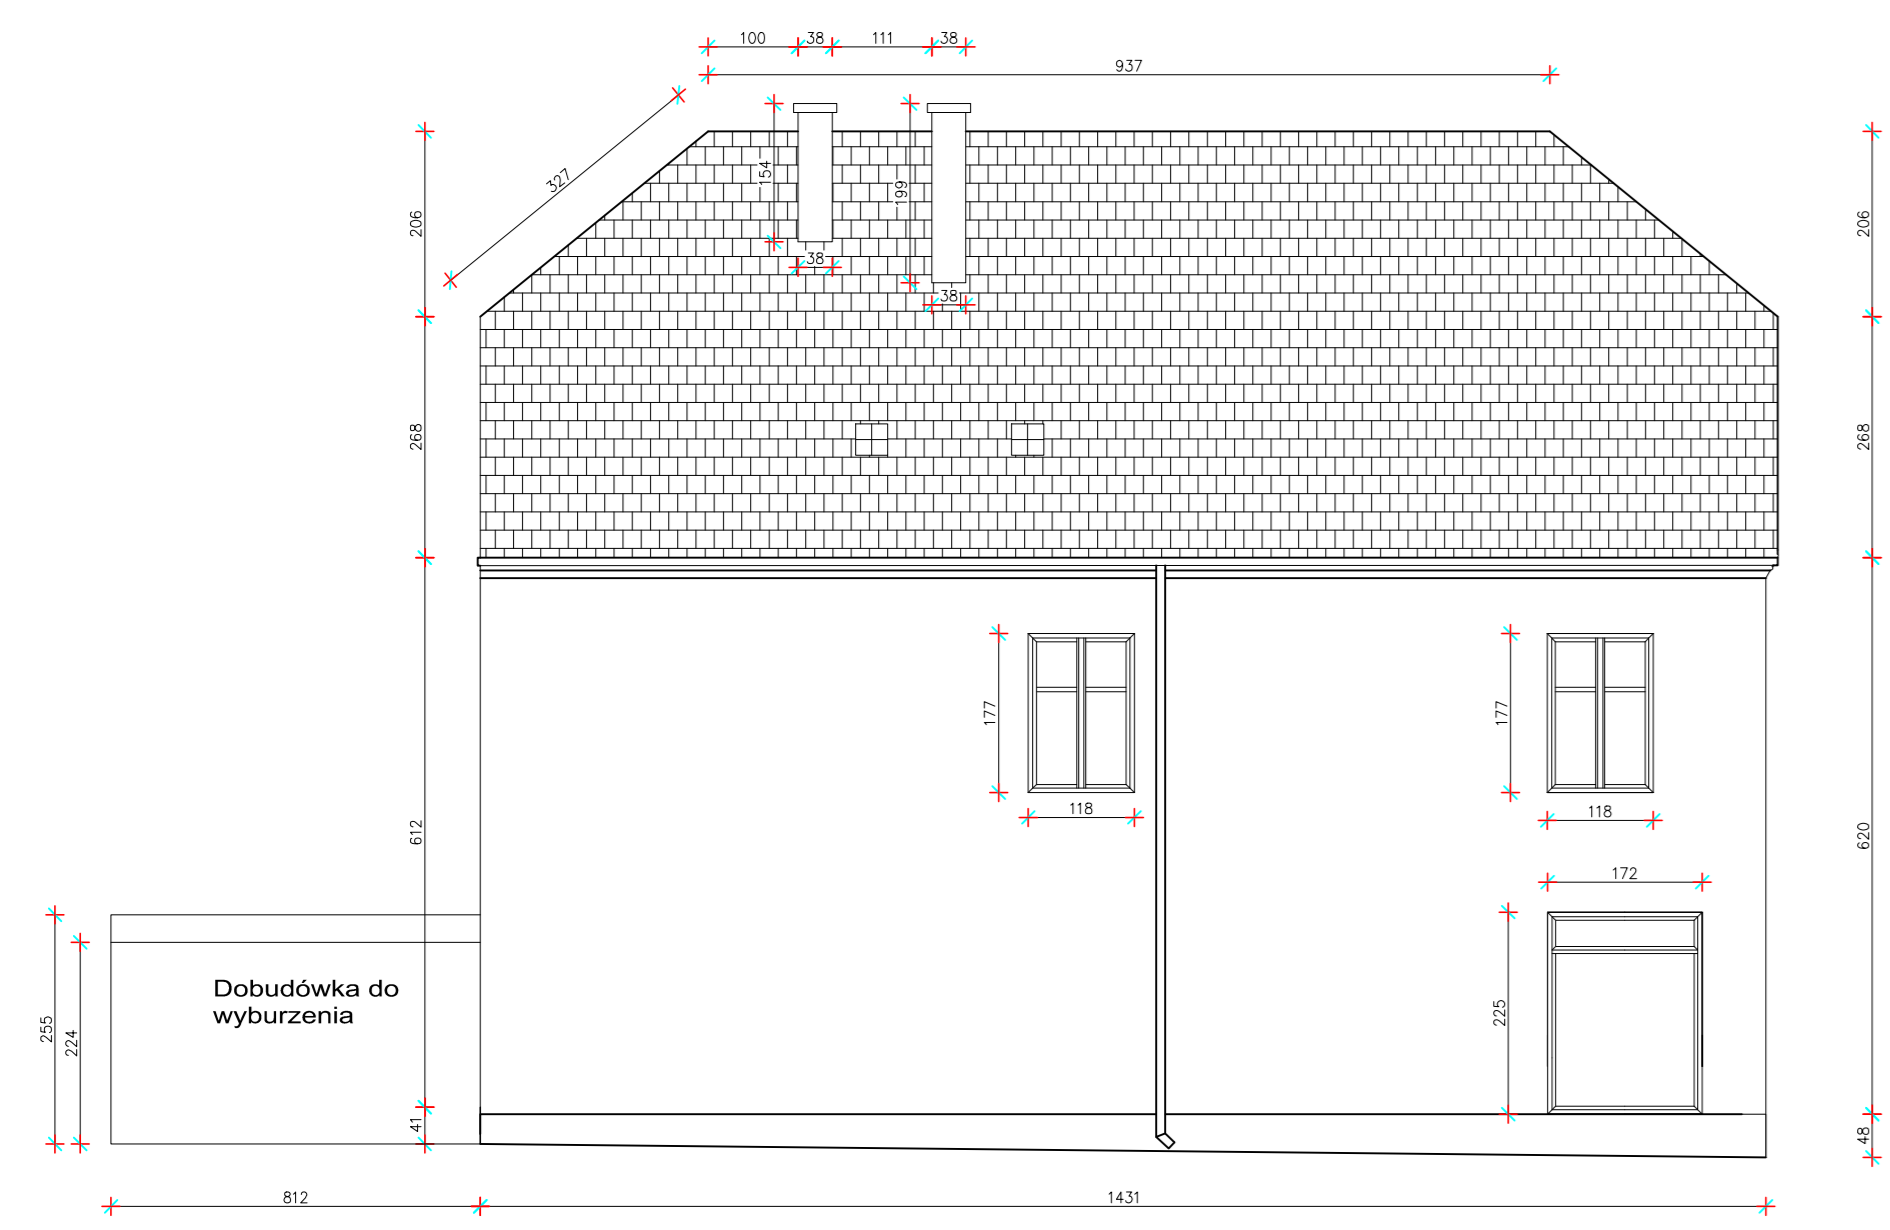


Elewacja frontowa




Elewacja frontowa i boczna prawa

Architektura Biurowa Projektowa Fawst-Beran ul. 1000-lecia 10/11, 87-200 Wągrowiec, tel. 695 158 763			
INWESTOR	Wieloletnia mieszkaniowa Biuro 7 11-200 Białostok, ul. Biuro 7	SKALA	1:100
OPIS	Budownia mieszkalna wielorodzinna	PROJEKTANT	Arkadiusz Heras
ul. Biuro 7 11-200 Białostok Dt. nr 4-95/3	PROJEKT MIASTO	mgr. inż. Arkadiusz Heras	
	OPISOWA	mgr. inż. Arkadiusz Heras	

Elewacja boczna lewa

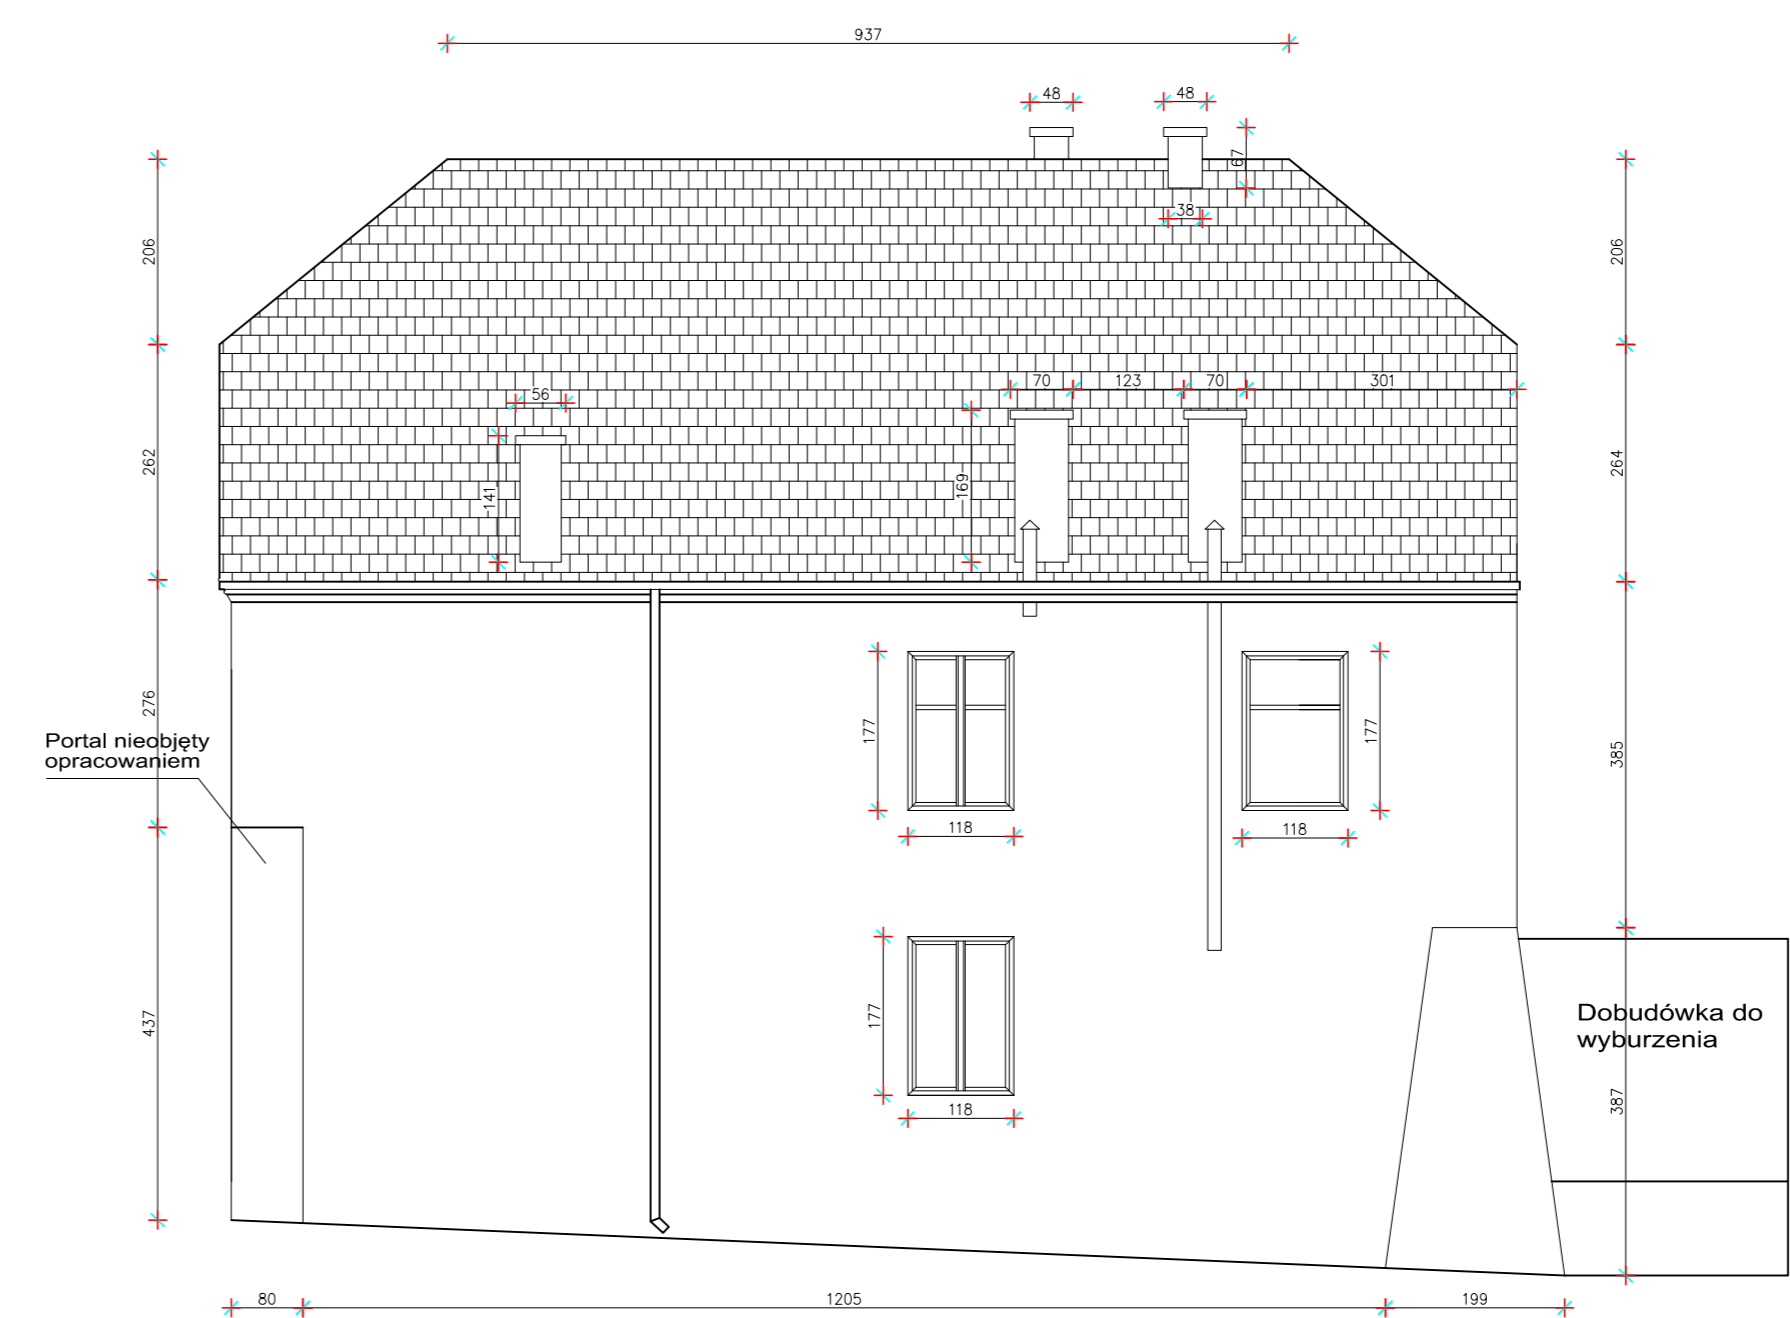


Elewacja tylna

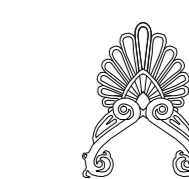

Elewacja tylna i boczna lewa

Architektura Biurowa Projektowa Fawst-Beran ul. 1000-lecia 10/11, 87-200 Wągrowiec, tel. 695 158 763			
INWESTOR	Wieloletnia mieszkaniowa Biuro 7 11-200 Białostok, ul. Biuro 7	SKALA	1:100
OPIS	Budownia mieszkalna wielorodzinna	PROJEKTANT	Arkadiusz Heras
ul. Biuro 7 11-200 Białostok Dt. nr 4-95/3	PROJEKT MIASTO	mgr. inż. Arkadiusz Heras	
	OPISOWA	mgr. inż. Arkadiusz Heras	

Elewacja boczna prawa

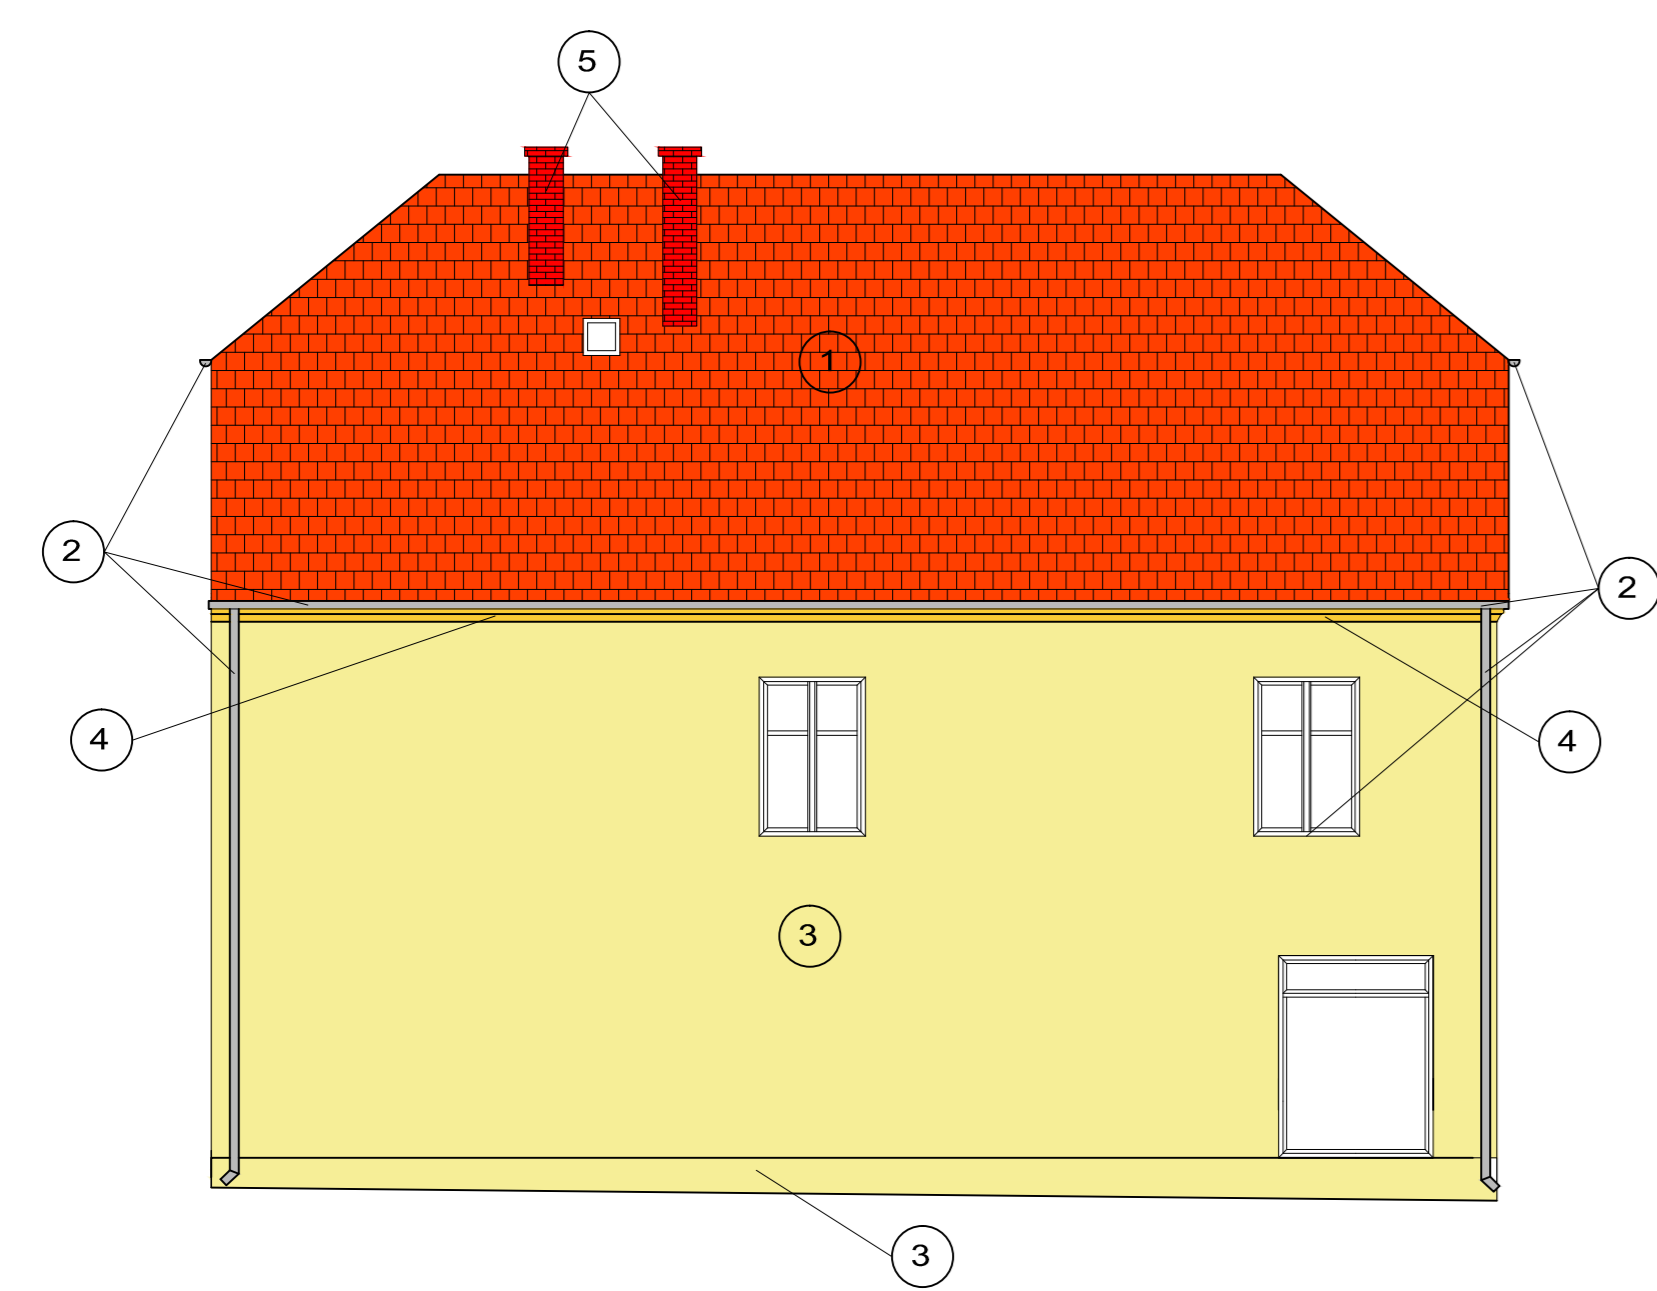

Elewacja frontowa




- 1 Pokrycie dachu dachówka ceramiczna esówka kolor naturalna czerwień
- 2 Opiełzenia dachu, gzymsów, rynny i rury spustowe, parapety blacha tytan-cynk.
- 3 Elewacja, cokół kolor S 0520 - Y20R
- 4 Opaski, gzymsy, naczółki, boniowanie kolor S 1030 - Y10R
- 5 Kominy po remoncie ceglane
- 6 Kominy do remontu ceglane




Elewacja frontowa i boczna prawa

Architektura Biurowa Projektowa Fawst-Beran ul. 1000-lecia 10/11, 87-200 Wągrowiec, tel. 695 158 763			
INWESTOR	Wieloletnia mieszkaniowa Biuro 7 11-200 Białostok, ul. Biuro 7	SKALA	1:100
OPIS	Budownia mieszkalna wielorodzinna	PROJEKTANT	Arkadiusz Heras
ul. Biuro 7 11-200 Białostok Dt. nr 4-95/3	PROJEKT MIASTO	mgr. inż. Arkadiusz Heras	
	OPISOWA	mgr. inż. Arkadiusz Heras	


Elewacja boczna lewa

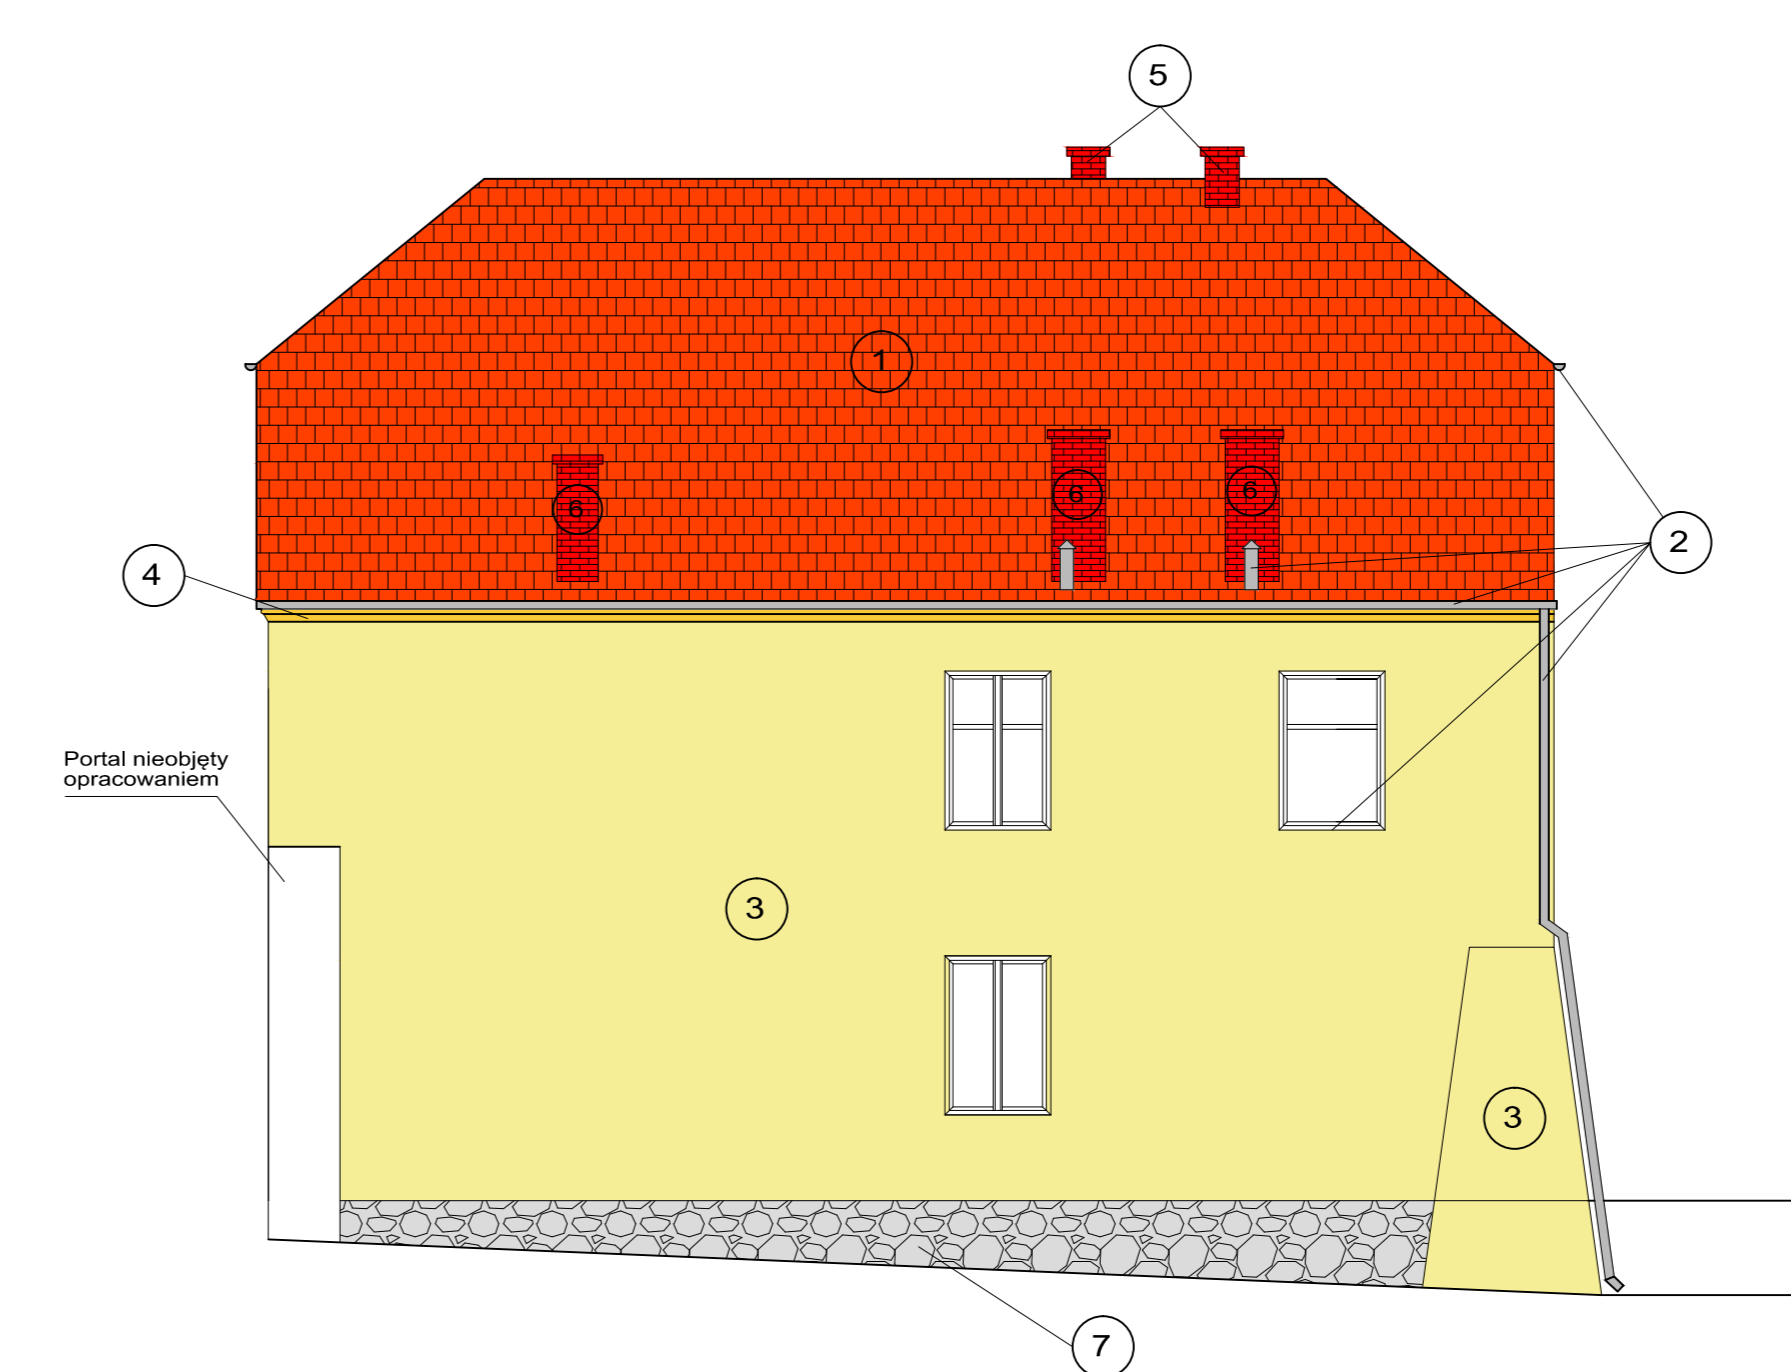

Elewacja tylna

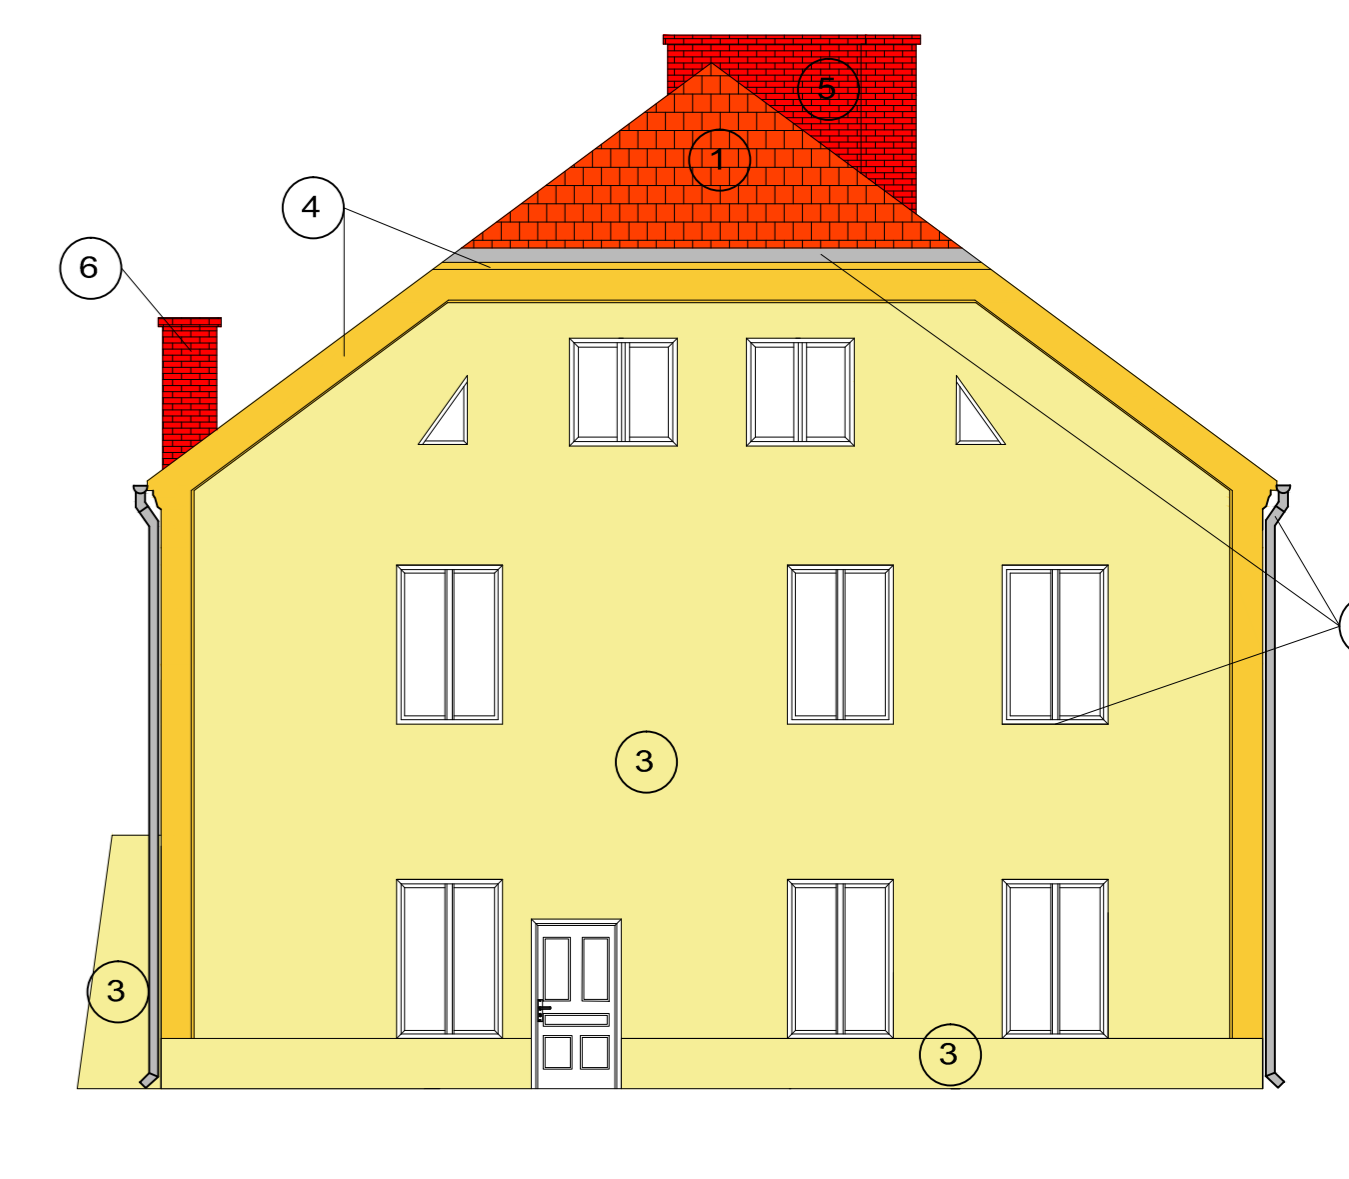

- 1 Pokrycie dachu dachówka ceramiczna esówka kolor naturalna czerwień
- 2 Opiełzenia dachu, gzymsów, rynny i rury spustowe, parapety blacha tytan-cynk.
- 3 Elewacja, cokół kolor S 0520 - Y20R
- 4 Opaski, gzymsy, naczółki, boniowanie kolor S 1030 - Y10R
- 5 Kominy po remoncie ceglane
- 6 Kominy do remontu ceglane
- 7 Cokół kamieniu do renowacji

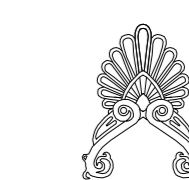

Elewacja tylna i boczna lewa

Architektura Biurowa Projektowa Fawst-Beran ul. 1000-lecia 10/11, 87-200 Wągrowiec, tel. 695 158 763			
INWESTOR	Wieloletnia mieszkaniowa Biuro 7 11-200 Białostok, ul. Biuro 7	SKALA	1:100
OPIS	Budownia mieszkalna wielorodzinna	PROJEKTANT	Arkadiusz Heras
ul. Biuro 7 11-200 Białostok Dt. nr 4-95/3	PROJEKT MIASTO	mgr. inż. Arkadiusz Heras	
	OPISOWA	mgr. inż. Arkadiusz Heras	