

Budynek sąsiedni


STAROSTWO POWIATOWE  
W BARTOSZYCACH  
ul. Lipowa 1  
11-200 Bartoszyce

# ELEWACJA FRONTOWA


skala 1:100

FIRMA USŁUGOWA "TECIBUD" ZBIIGNIEW BIELICKI 11-200 BARTOSZYCE ULICA OKRZEJ 1/8 tel. 787 692 210, e-mail: zb.tecibud@interia.pl		Branża: ARCHITEKTURA Faza: Inwentaryzacja	
REMONT ELEWACJI BUDYNKU MIESZKALNO - UŻYTKOWEGO WSPÓLNOTY MIESZKANIOWEJ W BARTOSZYCACH		WSPÓLNOTA MIESZKANIOWA 11-200 BARTOSZYCE ULICA SZEWCÓW 1	
Ulica Szewców 1, 11-200 Bartoszyce, dz.nr 120/1, obr.0004, jedn.ewid.280101_1 Bartoszyce		Imię i Nazwisko mgr inż. arch. Łukasz Holowiatko	Nr spr. 5/WMOKK/2020
ELEWACJA FRONTOWA		Imię i Nazwisko inż. Zbigniew Bielicki	Nr rysunku 183/850L
		grudzień 2024 rok	
		Nr rysunku: <b>2</b>	

*[Handwritten signature]*

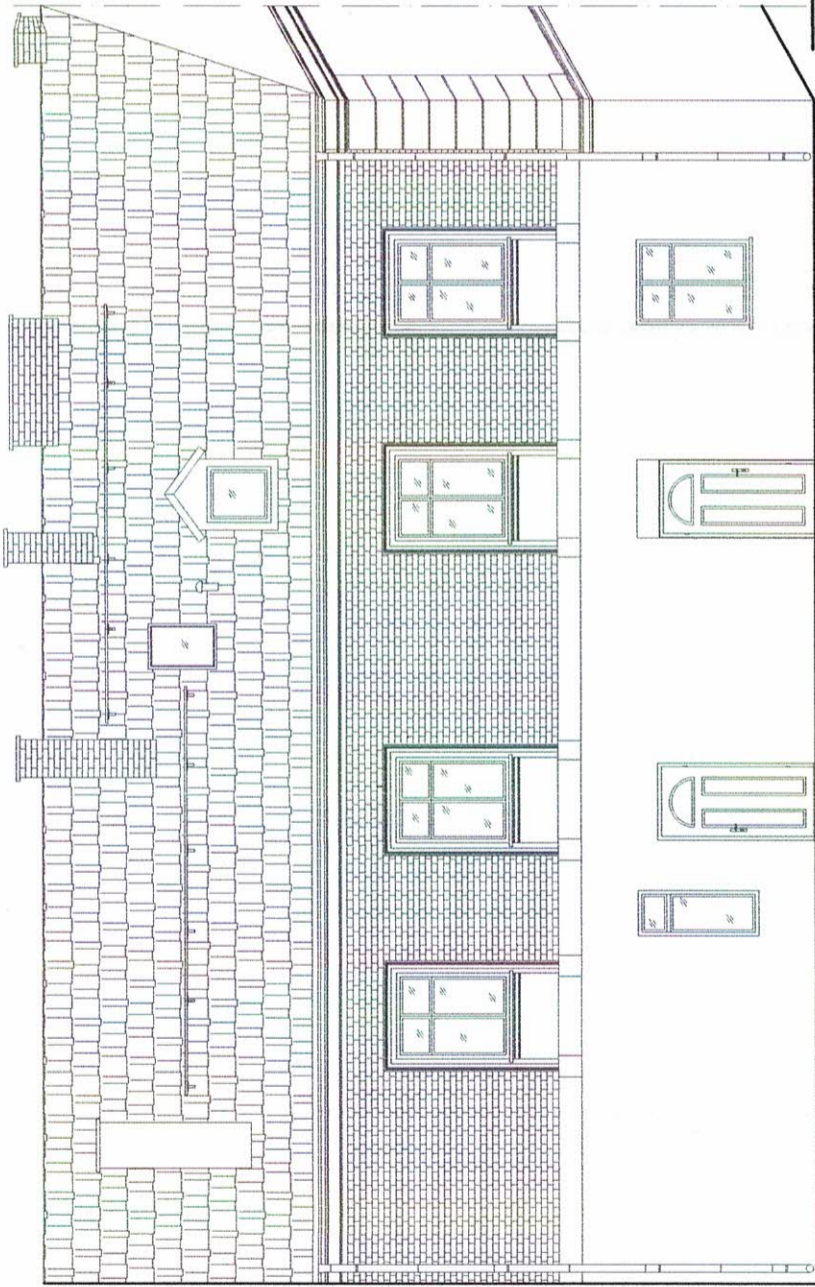

Budynek sąsiedni

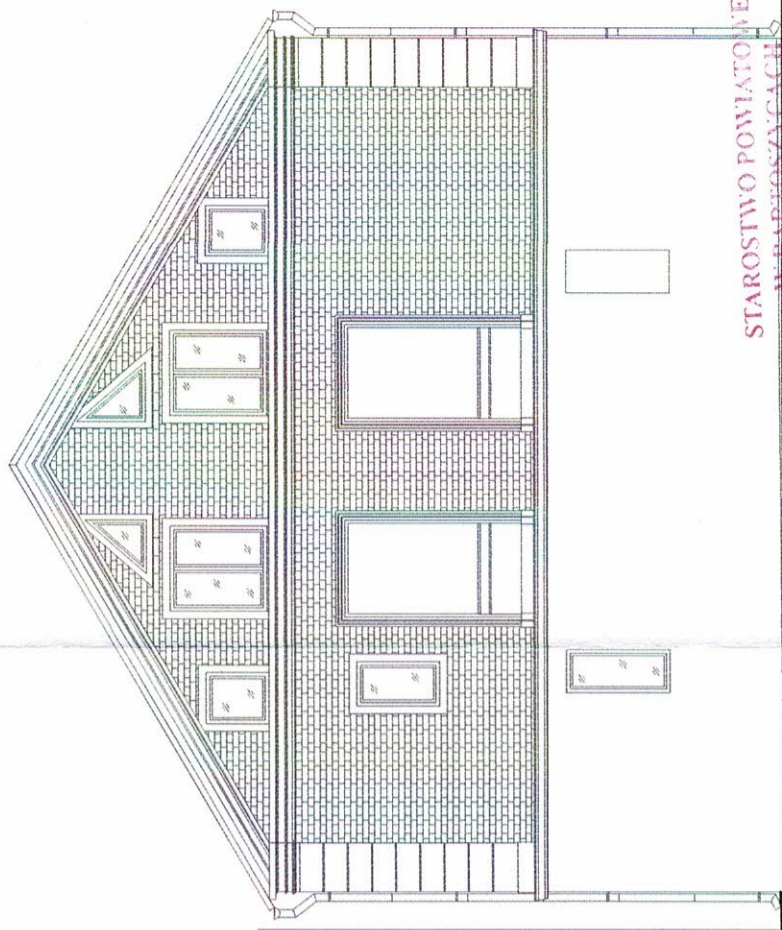

Budynek sąsiedni


STAROSTWO POWIATOWE  
W BARTOSZYZYCACH

ul. Lipowa 1  
11-200 Bartoszyce

# ELEWACJA TYLNA I BOCZNA

## skala 1:100

FIRMA USŁUGOWA "TECHBUD" ZBIGNIEW BIELICKI 11-200 BARTOSZYCE ULICA OKRZEŁ 1/8 tel. 787 602 210 - e-mail: zb.bielicki@interia.pl		Biuro: ARCHITEKTURA Firma: Inwentaryzacja	
REMONT ELEWACJI BUDYNKU MIESZKALNO - UŻYTKOWEGO WSPÓLNOTY MIESZKANIOWEJ W BARTOSZYCACH		WSPÓLNOTA MIESZKANIOWA 11-200 BARTOSZYCE ULICA SZEWCÓW 1	
Ulica Szevców 1, 11-200 Bartoszyce dz.nr 120/1, obr.0004, jedn.ewid.280101, 1 Bartoszyce		mgr inż.arch. Łukasz Holowiesko 57900002020	
ELEWACJA TYLNA I BOCZNA		inż. Zbigniew Bielicki 183/850L	
		Projekt 	
		Nr egz. 57900002020	
		Inicj. i Nazwisko	
		183/850L	
		grudzień 2024 rok	
		Nr rysunku: 3	


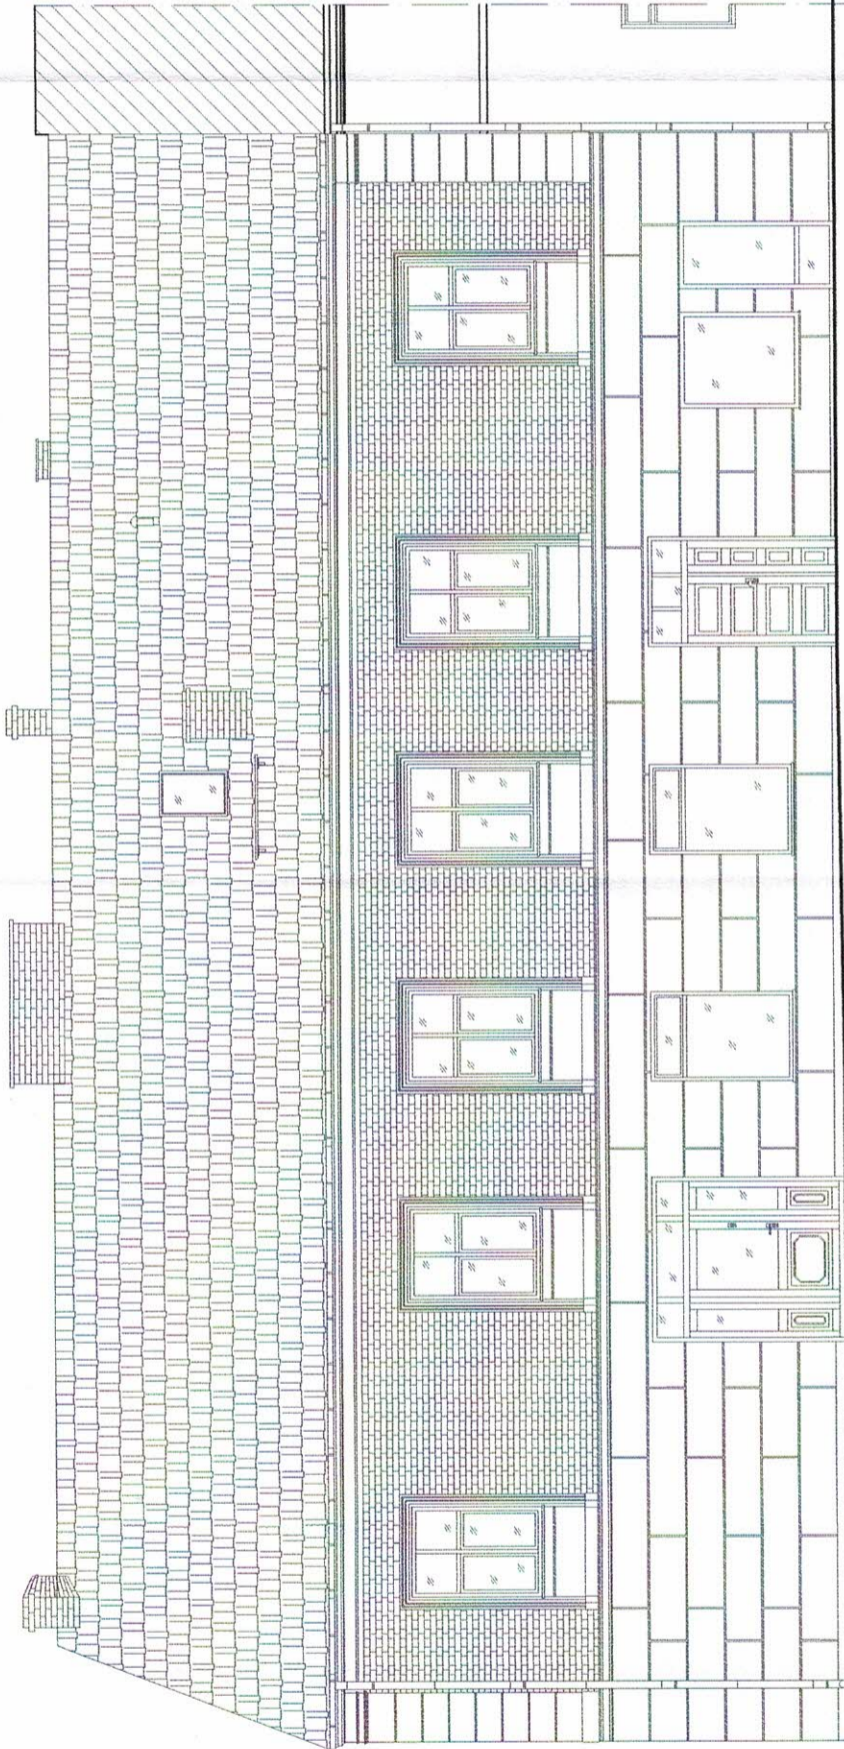


Budynek sąsiedni

STAROSTWO POWIATOWE  
W BARTOSZYZCACH  
ul. Lipowa 1  
11-200 Bartoszyce


ELEWACJA FRONTOWA  
skala 1:100

FIRMA USŁUGOWA "TECHBUD" ZBIGNIEW BIELICKI 11-200 BARTOSZYCE ULICA OKRZEJ 1/8 tel. 797 602 210 , e-mail: zb.techbud@interia.pl		Branża: ARCHITEKTURA Faza: Projekt budowlany	
REMONT ELEWACJI BUDYNKU MIESZKALNO - UŻYTKOWEGO WSPÓLNOTY MIESZKANIOWEJ W BARTOSZYZCACH Ulica Szerwów 1, 11-200 Bartoszyce dz.nr 120/1, obr.0004_jedn.ewid.280101_1 Bartoszyce		WSPÓLNOTA MIESZKANIOWA 11-200 BARTOSZYCE ULICA SZERWÓW 1 Zamiej. Nazwa: Nr ogr. Projekt	
		mgr inż. arch. Łukasz Hobowiszko 5/WHOKK/2020	
ELEWACJA FRONTOWA		inż. Zbigniew Bielicki 183/MS/OL	
		grudzień 2024 rok	
		Nr rysunku: 4	

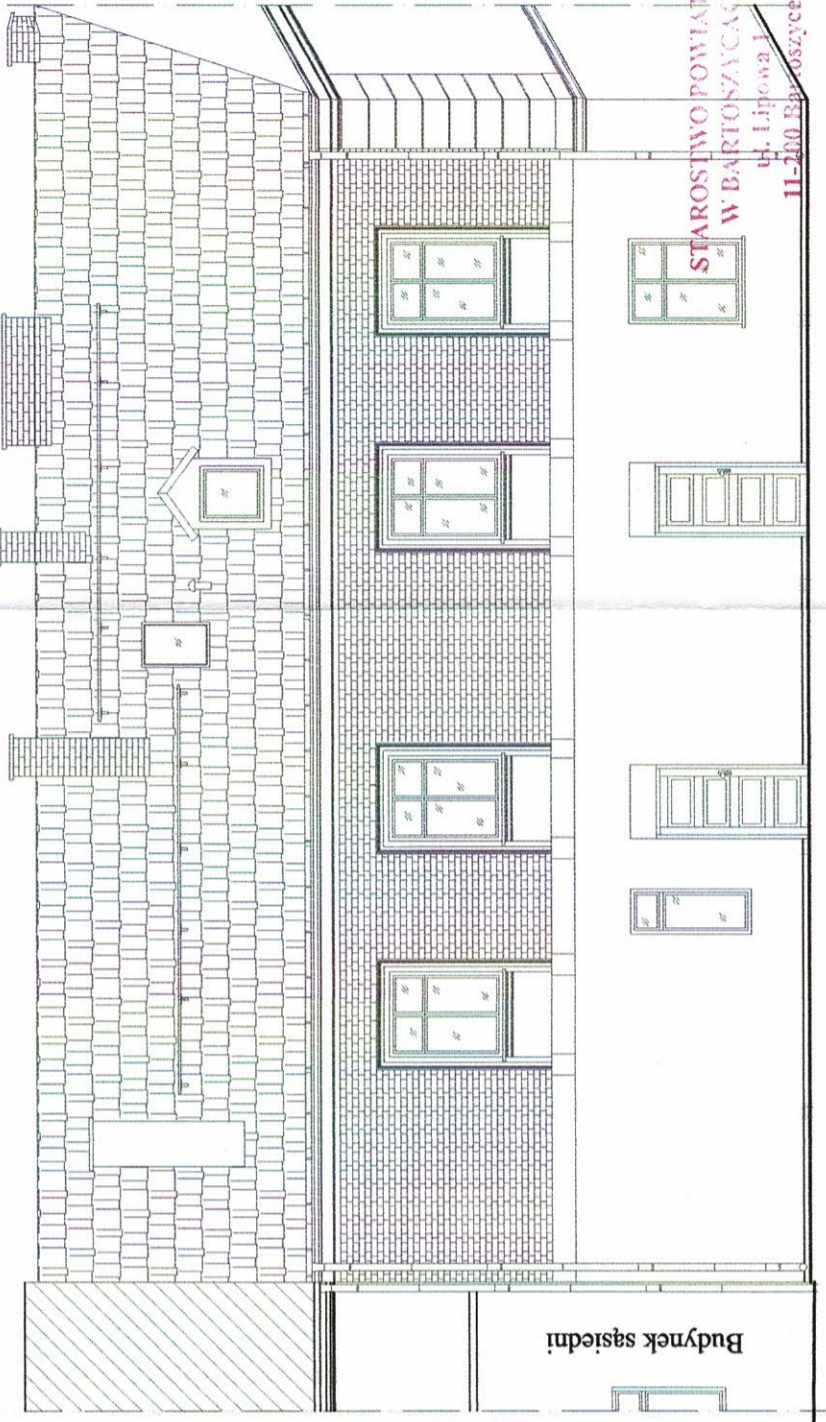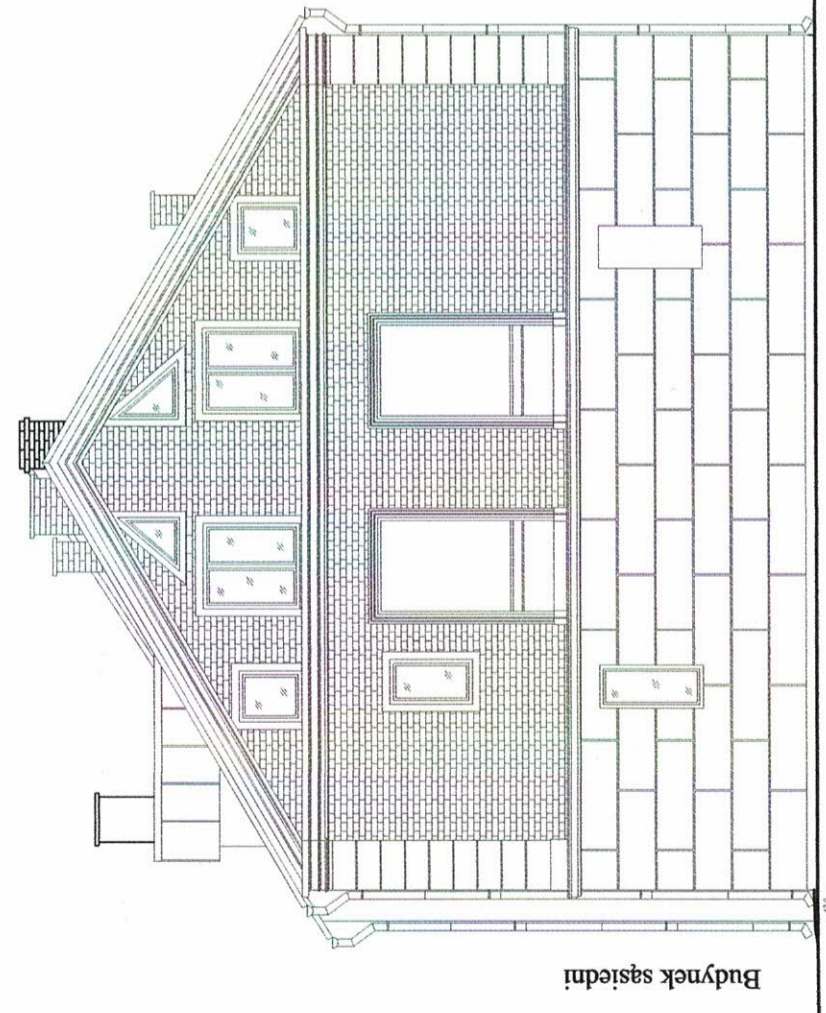

**ELEWACJA TYLNA I BOCZNA**  
**skala 1:100**

FIRMA USŁUGOWA "TECHBUD" ZBIGNIEW BIELICKI 11-200 BARTOSZYCE ULICA OKRZEJ 1/4 tel. 787 662 210 - e-mail: zbud@techbud.pl		Branża: ARCHITEKTURA Faza: Projekt budowlany	
REMONT ELEWACJI BUDYNKU MIESZKALNO - UŻYTKOWEGO WSPÓLNOTY MIESZKANIOWEJ W BARTOSZYCACH Ulica Szelewów 1, 11-200 Bartoszyce dział nr 120/1, obr. 0004, jedla.ewid.280101_1 Bartoszyce		WSPÓLNOTA MIESZKANIOWA 11-200 BARTOSZYCE ULICA SZEWCÓW 1	
Imię i Nazwisko		Nr spr.	
mgr inż. arch. Łukasz Holowiszko		5/2020K/2020	
Inż. Zbigniew Bielicki		183/85/OL	
grudzień 2024 rok		Nr rysunku: 5	

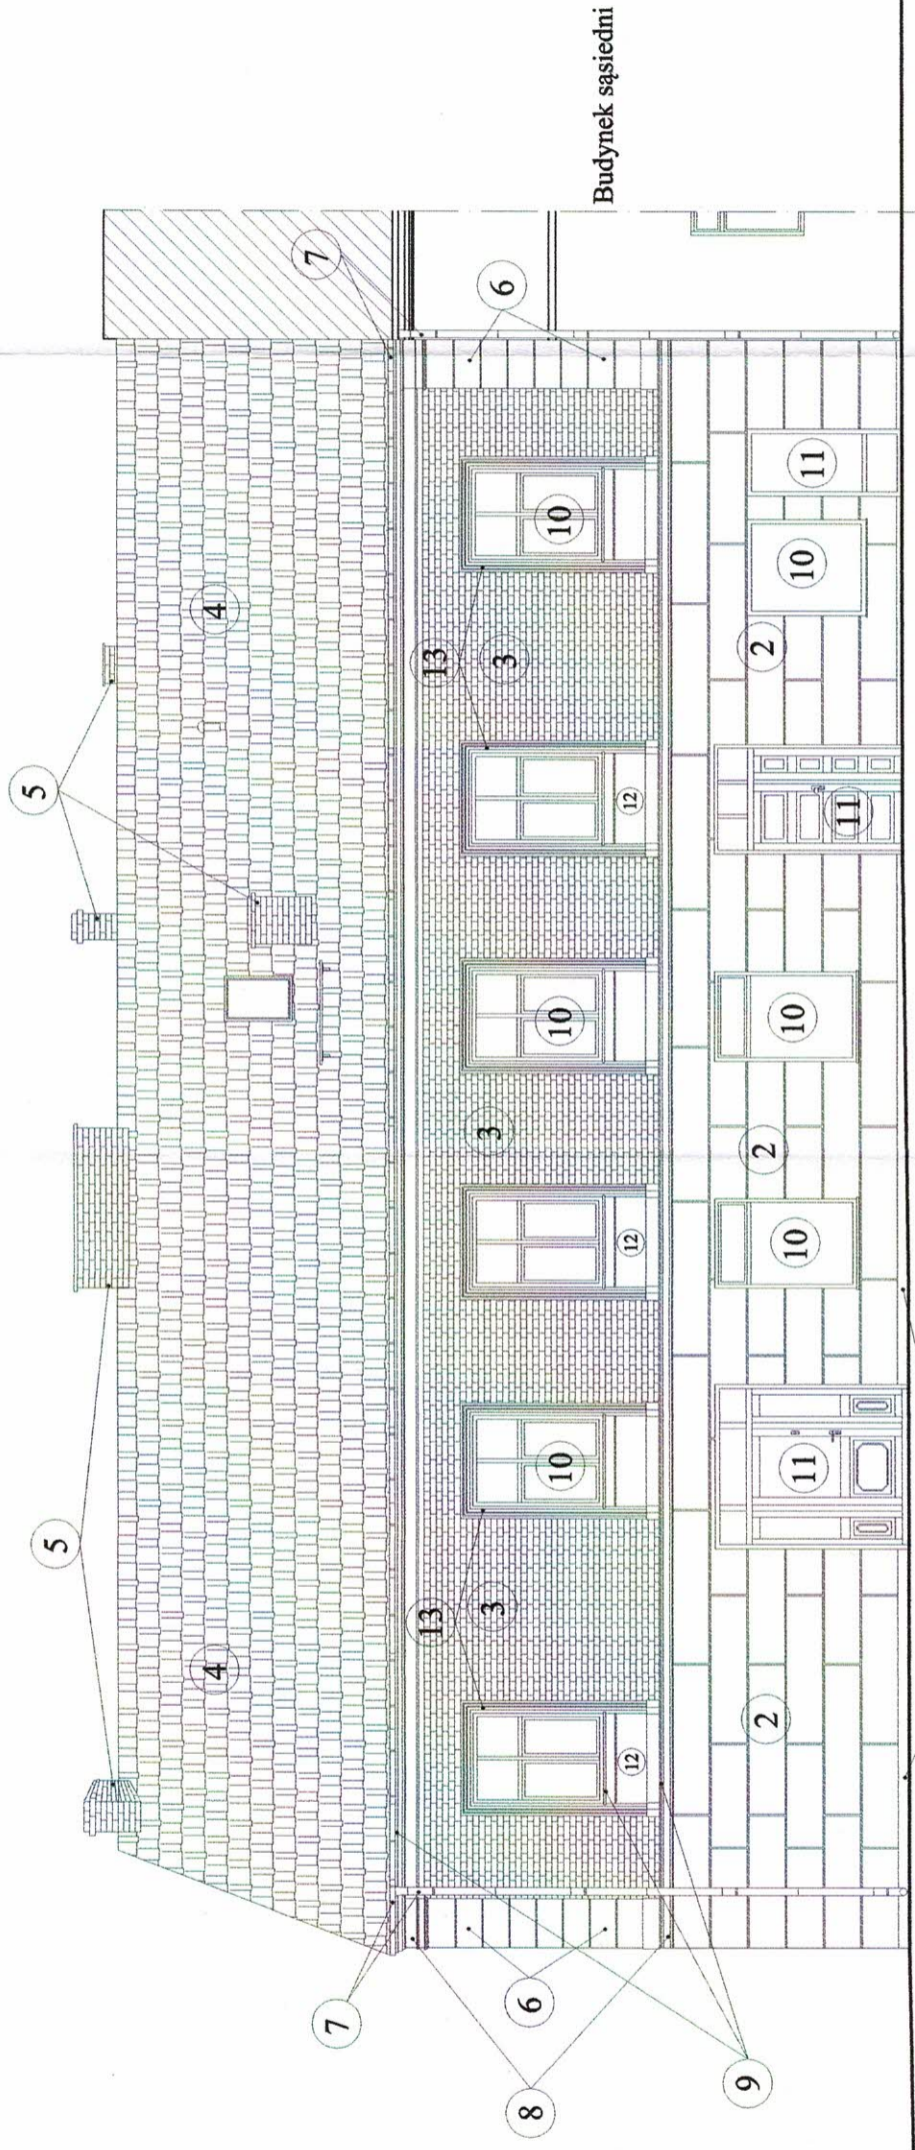

Kolorystyka zbliżona według wzornika NCS


- 1 - cokół w kolorze grafitowym
- 2 - projektowana boniowana elewacja w części przyziemia - S 0530 - Y 20 R (zbliżony złoty)
- 3 - projektowana elewacja w części I piętra naturalna cegła zbliżona do S 6005 - R 80 B ze spoiną grafitową
- 4 - istniejące pokrycie dachowe - naturalny kolor czerwony dachówki średzkiej
- 5 - istniejące kominy w naturalnej czerwieni cegły klinkierowej
- 6 - boniowany narożny piłaster - S 1502 (jasny szary)
- 7 - istniejące rynnę i rury spustowe - blacha ocynkowana
- 8 - istniejący gzyms kordonowy górny i dolny - S 1502 (jasny szary)
- 9 - obróbki blacharskie - blacha ocynkowana
- 10 - istniejąca stolarka okienna w kolorze brąz zbliżona do - S 4040 - Y60R
- 11 - istniejąca stolarka drzwiowa w kolorze brąz zbliżona do - S 5040 - Y60R
- 12 - blendy /płyciny/ podokienne - S 0530 - Y 20 R (zbliżony złoty)
- 13 - profilowana opaska okienna - S 1502 (jasny szary)

STAROSTWO POWIATOWE  
W BARTOSZYZYKACH  
ul. Lipowa 1  
11-200 Bartoszyce

# ELEWACJA FRONTOWA

## skala 1:100

FIRMA USŁUGOWA "TECHBUD" ZBIGNIEW BIELICKI 11-200 BARTOSZYCE ULICA OKRZEJ 1/8 tel. 787 602 210, e-mail zb.bielicki@interia.pl		Branża: ARCHITEKTURA Faza: Projekt budowlany - kolorystyka	
REMONT ELEWACJI BUDYNKU MIESZKALNO - UŻYTKOWEGO WSPÓLNOTY MIESZKANIOWEJ W BARTOSZYKACH		WSPÓLNOTA MIESZKANIOWA 11-200 BARTOSZYCE ULICA SZEWCÓW 1	
Ulica Szewców 1, 11-200 Bartoszyce dz.nr 120/1, obr.0004, jedn.ewid.280101_1 Bartoszyce		Limit i Numeracja mgr inż.arch.Lubasz Holowiecki 5/WMOJK/2020	Nr wp. 183/850L
ELEWACJA FRONTOWA		inż. Zbigniew Bielicki	183/850L
		grudzień 2024 rok	Nr rysunku: 6

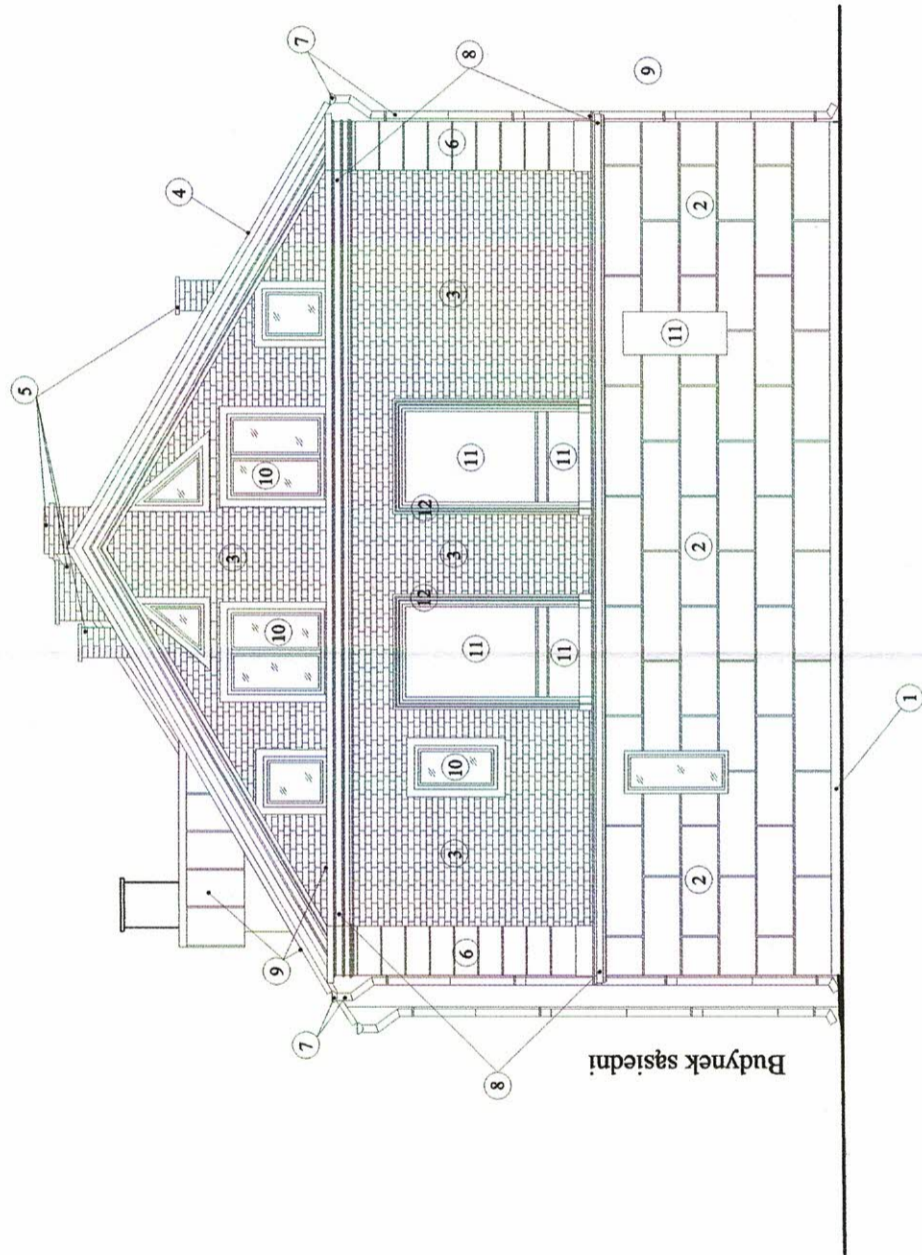

Kolorystyka zbliżona według wzornika NCS

- 1 - cokół w kolorze grafitowym
- 2 - projektowana bontowana elewacja w części przyziemia - S 0530 - Y 20 R (zblizony zolty)
- 3 - projektowana elewacja w części I pietra naturalna cegla zbliżona do S 6005 - R 80 B ze spoiną grafitową
- 4 - istniejące pokrycie dachowe - naturalny kolor czerwony dachówki średzkiej
- 5 - istniejące kominy w naturalnej czerwieni cegły klinkierowej
- 6 - bontowany narożny pilaster - S 1502 (jasny szary)
- 7 - istniejące rymy i rury spustowe - blacha ocynkowana
- 8 - istniejący gzyms kordonowy górny i dolny - S 1502 (jasny szary)
- 9 - obróbki blacharskie - blacha ocynkowana
- 10 - istniejąca stolarka okienna w kolorze brąz zbliżona do - S 4040 - Y 60R
- 11 - blendy /plyciny/ podokienne - S 0530 - Y 20 R (zblizony zolty)
- 12 - profilowana opaska okienna - S 1502 (jasny szary)

# ELEWACJA BOCZNA

skala 1:100

STAROSTWO POWIATOWE  
W BARTOSZYCACH  
ul. Lipowa 1  
11-200 Bartoszyce

FIRMA USŁUGOWA "TECHBUD" ZBIGNIEW BIELICKI 11-200 BARTOSZYCE ULICA ORZECHA 19 tel. 787 662 210, e-mail: z.bielicki@interia.pl		Branża: ARCHITEKTURA Faza: Projekt budowlany - kolorystyka	
REMONT ELEWACJI BUDYNKU MIESZKALNO - UŻYTKOWEGO WSPÓLNOTY MIESZKANIOWEJ W BARTOSZYCACH		WSPÓLNOTA MIESZKANIOWA 11-200 BARTOSZYCE ULICA SZEWCÓW 1	
Ulica Szewców 1, 11-200 Bartoszyce dz.nr 120/1, obr.0004 jedn.ewid.280101_1 Bartoszyce		linki i Nawiazki	№ upr.
		mgr inż.arch.Lukasz Helowicko	5/WMOKK/2020
ELEWACJA BOCZNA		inż. Zbigniew Bielicki	183/RSOL
		grudzień 2024 rok	№ rysunku: 7



Budynek sąsiedni

STAROSTWO POWIATOWE  
W BARTOSZYZCACH  
ul. Lipowa 1  
11-200 Bartoszyce

## ELEWACJA TYLNA

skala 1:100

Kolorystyka zblizona wedlug wzornika NCS

- 1 - cokół w kolorze grafitowym
- 2 - projektowana gładka elewacja w części przyziemia - S 0530 - Y 20 R (zblizony zółty)
- 3 - projektowana elewacja w części I piętra naturalna cegła zblizona do S 6005 - R 80 B ze spoiną grafitową
- 4 - istniejące pokrycie dachowe - naturalny kolor czerwony dachówki średzkiej
- 5 - istniejące kominy w naturalnej czerwieni cegły klinkierowej
- 6 - bontowany narożny piłaster - S 1502 (jasny szary)
- 7 - istniejące rynny i rury spustowe - blacha ocynkowana
- 8 - istniejący gzyms kordonowy górny i dolny - S 1502 (jasny szary)
- 9 - obróbki blacharskie - blacha ocynkowana
- 10 - istniejąca stolarka okienna w kolorze brąz zblizona do - S 4040 - Y 60R
- 11 - istniejąca stolarka drzwiowa w kolorze brąz zblizona do - S 5040 - Y 60R
- 12 - blendy /plytyny/ podokienne - S 0530 - Y 20 R (zblizony zółty)
- 13 - profilowana opaska okienna - S 1502 (jasny szary)

FIRMA USŁUGOWA "TECHBUD" ZBIENIEW BIELICKI  
11-200 BARTOSZYCE ULICA OKRZEJ 1/8  
tel. 78 602 210, e-mail: sb.uslugi@interia.pl

Branda: ARCHITEKTURA  
Faza: Projekt budowlany - kolorystyka

WSPÓLNOTA MIESZKANIOWA  
11-200 BARTOSZYCE ULICA SZEWCÓW 1

imię i Nazwisko  
mgr inż. arch. Łukasz Holowiatko

REMONT ELEWACJI BUDYNKU  
MIESZKALNO - UŻYTKOWEGO  
WSPÓLNOTY MIESZKANIOWEJ  
W BARTOSZYCACH  
Ulica Szevców 1, 11-200 Bartoszyce, dział. 120/1,  
obr. 0004, jedn. ewid. 2801/01\_1 Bartoszyce

№ opr.  
5/W/MOKK/2020

Projekt  
183850L

inż. Zbigniew Bielicki

grudzień 2024 rok

ELEWACJA TYLNA

№ rysunku: 8