


LOKALIZACJA GAZOMIERZY G 4

SKALA 1:50

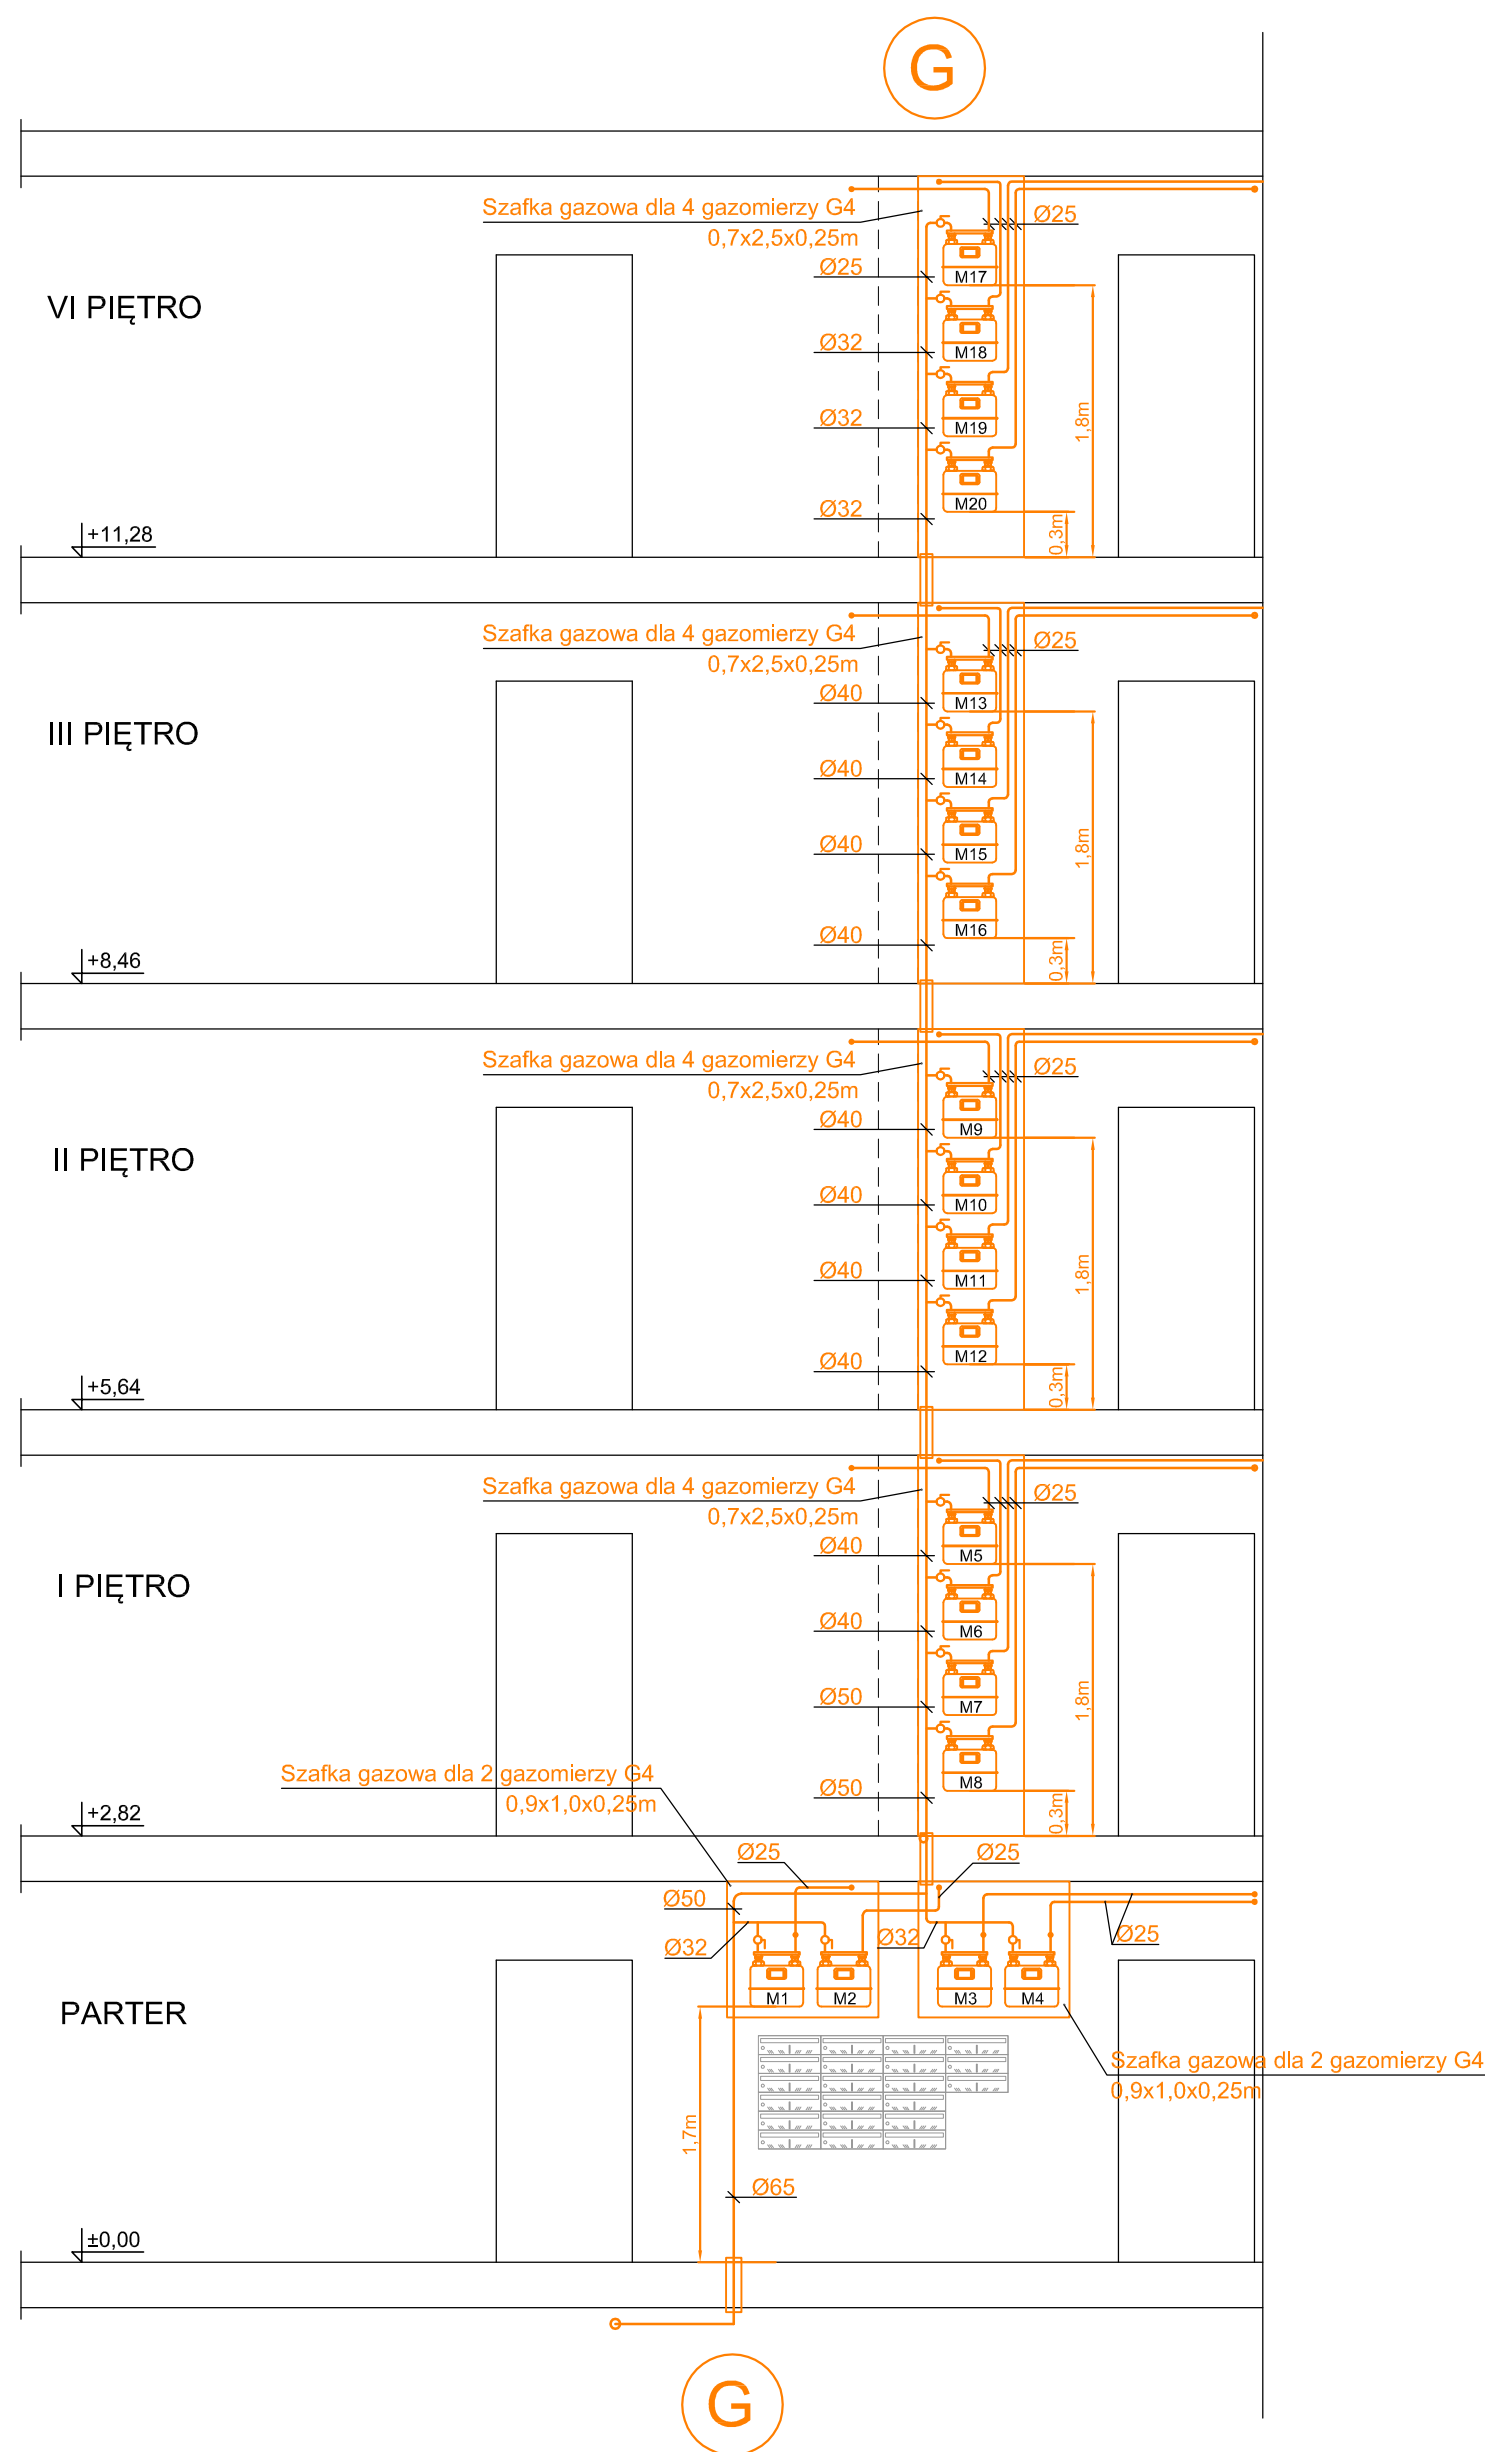

UWAGI:

1. INSTALACJĘ GAZOWĄ WYKONAĆ Z RUR STALOWYCH CZARNYCH BEZ SZWU.
2. PRZEJŚCIA PRZEWODÓW PRZEZ ŚCIANY DZIAŁOWE I NOŚNE ORAZ STROPY WYKONAĆ W STALOWYCH RURACH OSŁONOWYCH Z KOŃCAMI WYSTAJĄCYMI PO 1cm Z KAŻDEJ STRONY PRZEGRODY.
3. PODEJŚCIA DO GAZOMIERZY NALEŻY WYKONAĆ Z ZASTOSOWANIEM MONOZŁACZY DO GAZOMIERZY G4,

OZNACZENIA:

- G** - PION INSTALACJI GAZOWEJ
- - INSTALACJA GAZOWA
- M4** - GAZOMIERZ G4 DLA MIESZKANIA NR 4

BIURO PROJEKTÓW: FANATERM S.C.			
tel. 89/5128-224 / fax 89/6707097 / e-mail: fanaterm@hot.pl / www.fanaterm.pl			
OBIEKT:	BUDYNEK MIESZKALNY, WIELORODZINNY UL. PONIATOWSKIEGO 12A, 11-200 BARTOSZYCE	FAZA PROJ.:	PB+W
INWESTOR:	LOKUM SP. Z O.O. 11-200 BARTOSZYCE, UL. JAGIELLOŃCZYKA 9	BRANŻA:	S
PROJEKT:	INSTALACJA GAZOWA	NR PROJ.:	FA/29/11
RYSUNEK:	LOKALIZACJA GAZOMIERZY G 4	DATA:	11.2011
PROJEKTOWAŁ:	mgr inż. K.Dominiczak	NR UPR.	17/97/OL
SPRAWDZIŁ:	mgr inż. S.Dominiczak	NR UPR.	160/85/OL
		SKALA:	1:50
		NR RYS.:	7