RZUT III PIĘTRA

SKALA 1:50

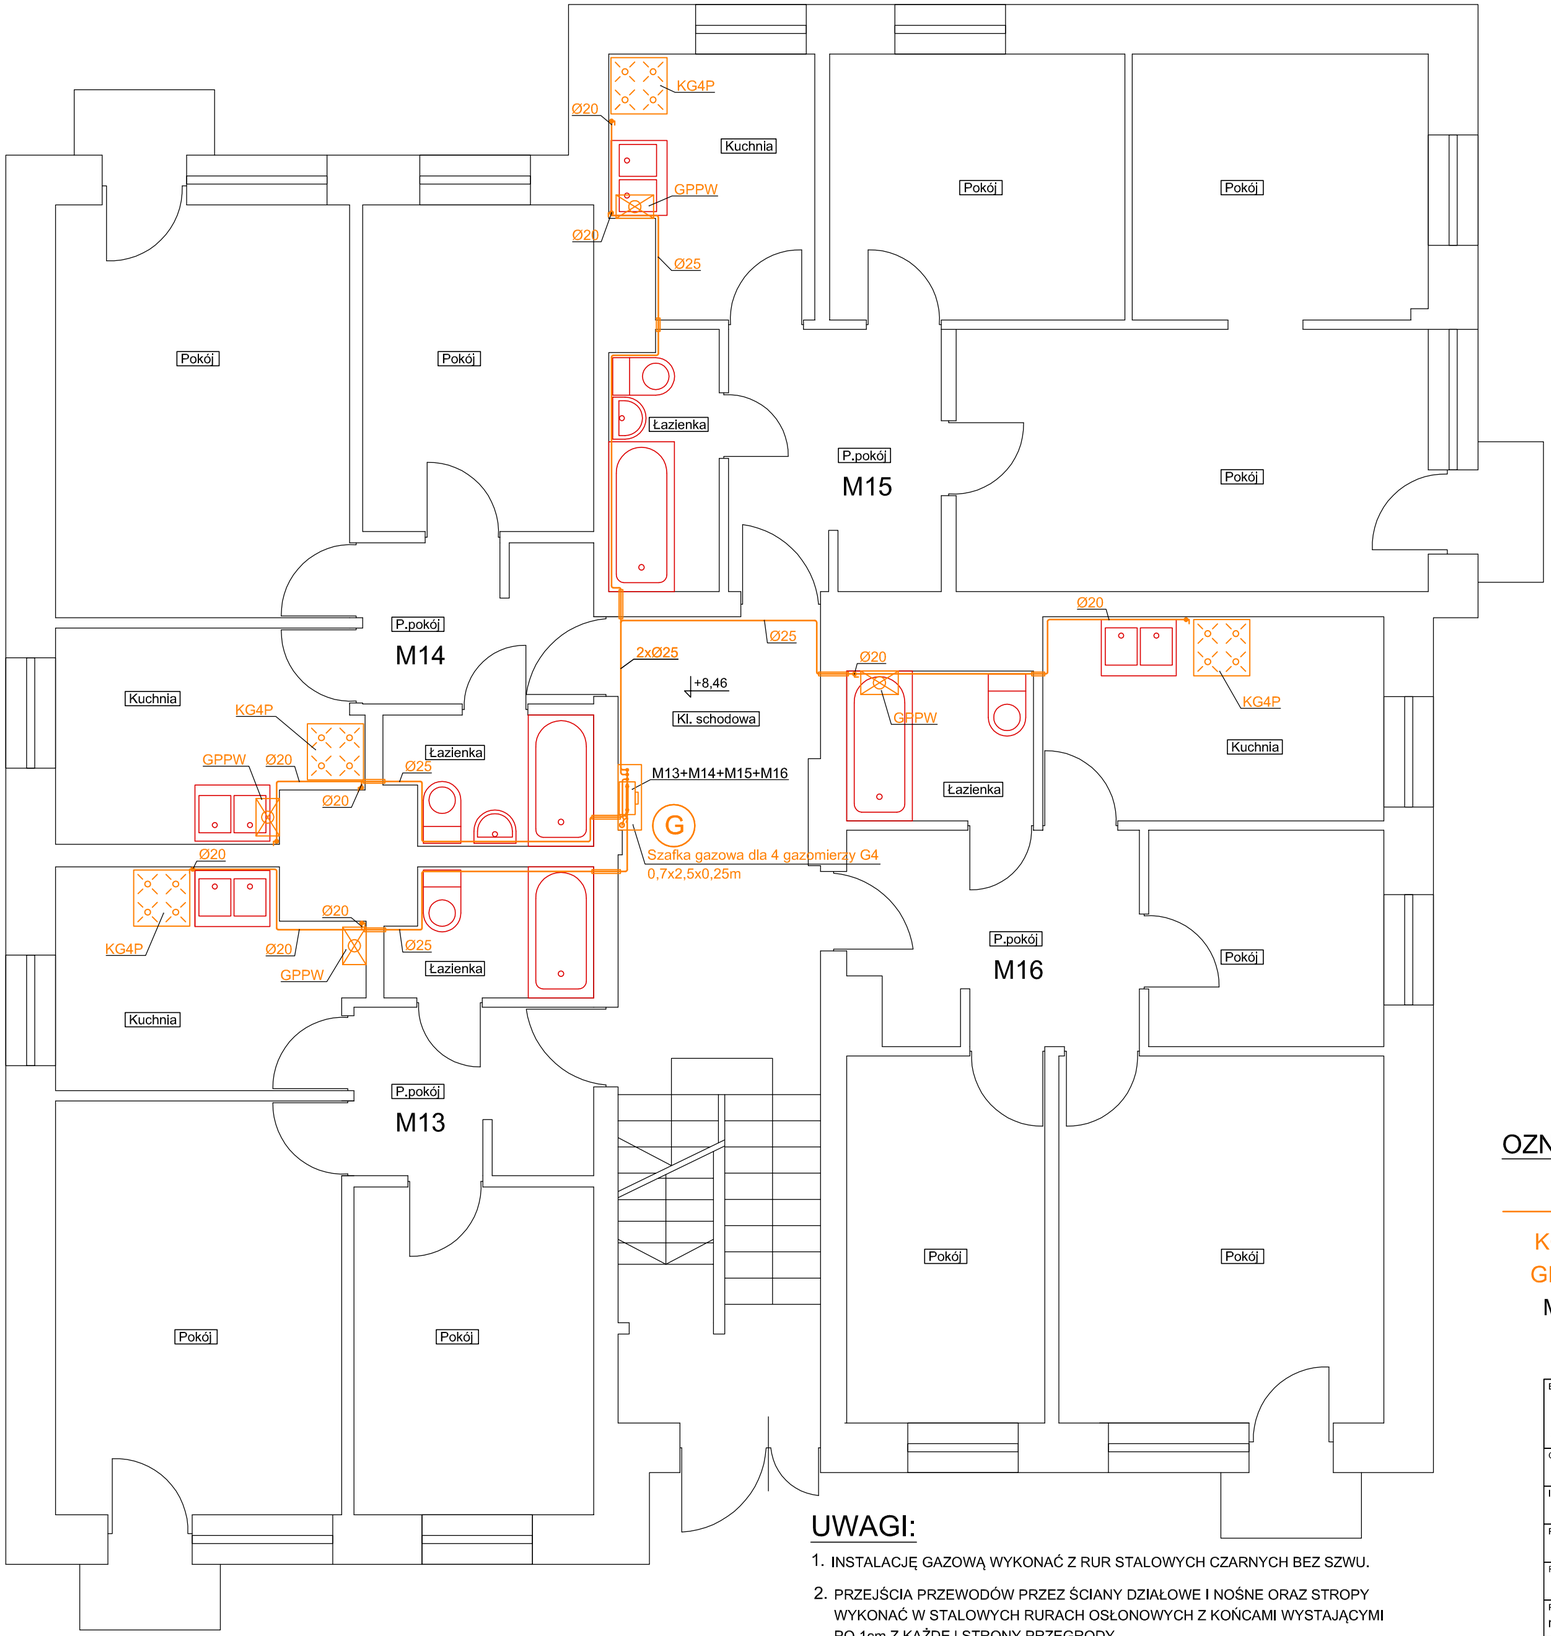

UWAGI:

1. INSTALACJĘ GAZOWĄ WYKONAĆ Z RUR STALOWYCH CZARNYCH BEZ SZWU.
2. PRZEJŚCIA PRZEWODÓW PRZEZ ŚCIANY DZIAŁOWE I NOŚNE ORAZ STROPY WYKONAĆ W STALOWYCH RURACH OSŁONOWYCH Z KOŃCAMI WYSTAJĄCYMI PO 1cm Z KAŻDEJ STRONY PRZEGRODY.

OZNACZENIA:

G	- PION INSTALACJI GAZOWEJ
———	- INSTALACJA GAZOWA
KG4P	- KUCHNIA GAZOWA 4-PALNIKOWA Z PIEKARNIKIEM
GPPW	- GAZOWY PRZEPŁYWOWY PODGRZEWACZ WODY
M16	- MIESZKANIE NR16

BIURO PROJEKTÓW: FANATERM S.C.
tel. 89/5128-224 / fax 89/6707097 / e-mail: fanaterm@hot.pl / ww.fanaterm.pl

OBIEKT: BUDYNEK MIESZKALNY, WIELORODZINNY UL. PONIATOWSKIEGO 12A, 11-200 BARTOSZYCE			FAZA PROJ.: PB+W
INWESTOR: LOKUM SP. Z O.O. 11-200 BARTOSZYCE, UL. JAGIELLOŃCZYKA 9			BRANŻA: S
PROJEKT: INSTALACJA GAZOWA			NR PROJ.: FA/29/11
RYSUNEK: INSTALACJA GAZOWA - RZUT III PIĘTRA			DATA: 11.2011
PROJEKTOWAŁ: mgr inż. K.Dominiczak	NR UPR. 17/97/OL	PODPIS:	SKALA: 1:50
SPRAWDZIŁ: mgr inż. S.Dominiczak	NR UPR. 160/85/OL	PODPIS:	NR RYS.: 5