

1


2

3

4

5

6

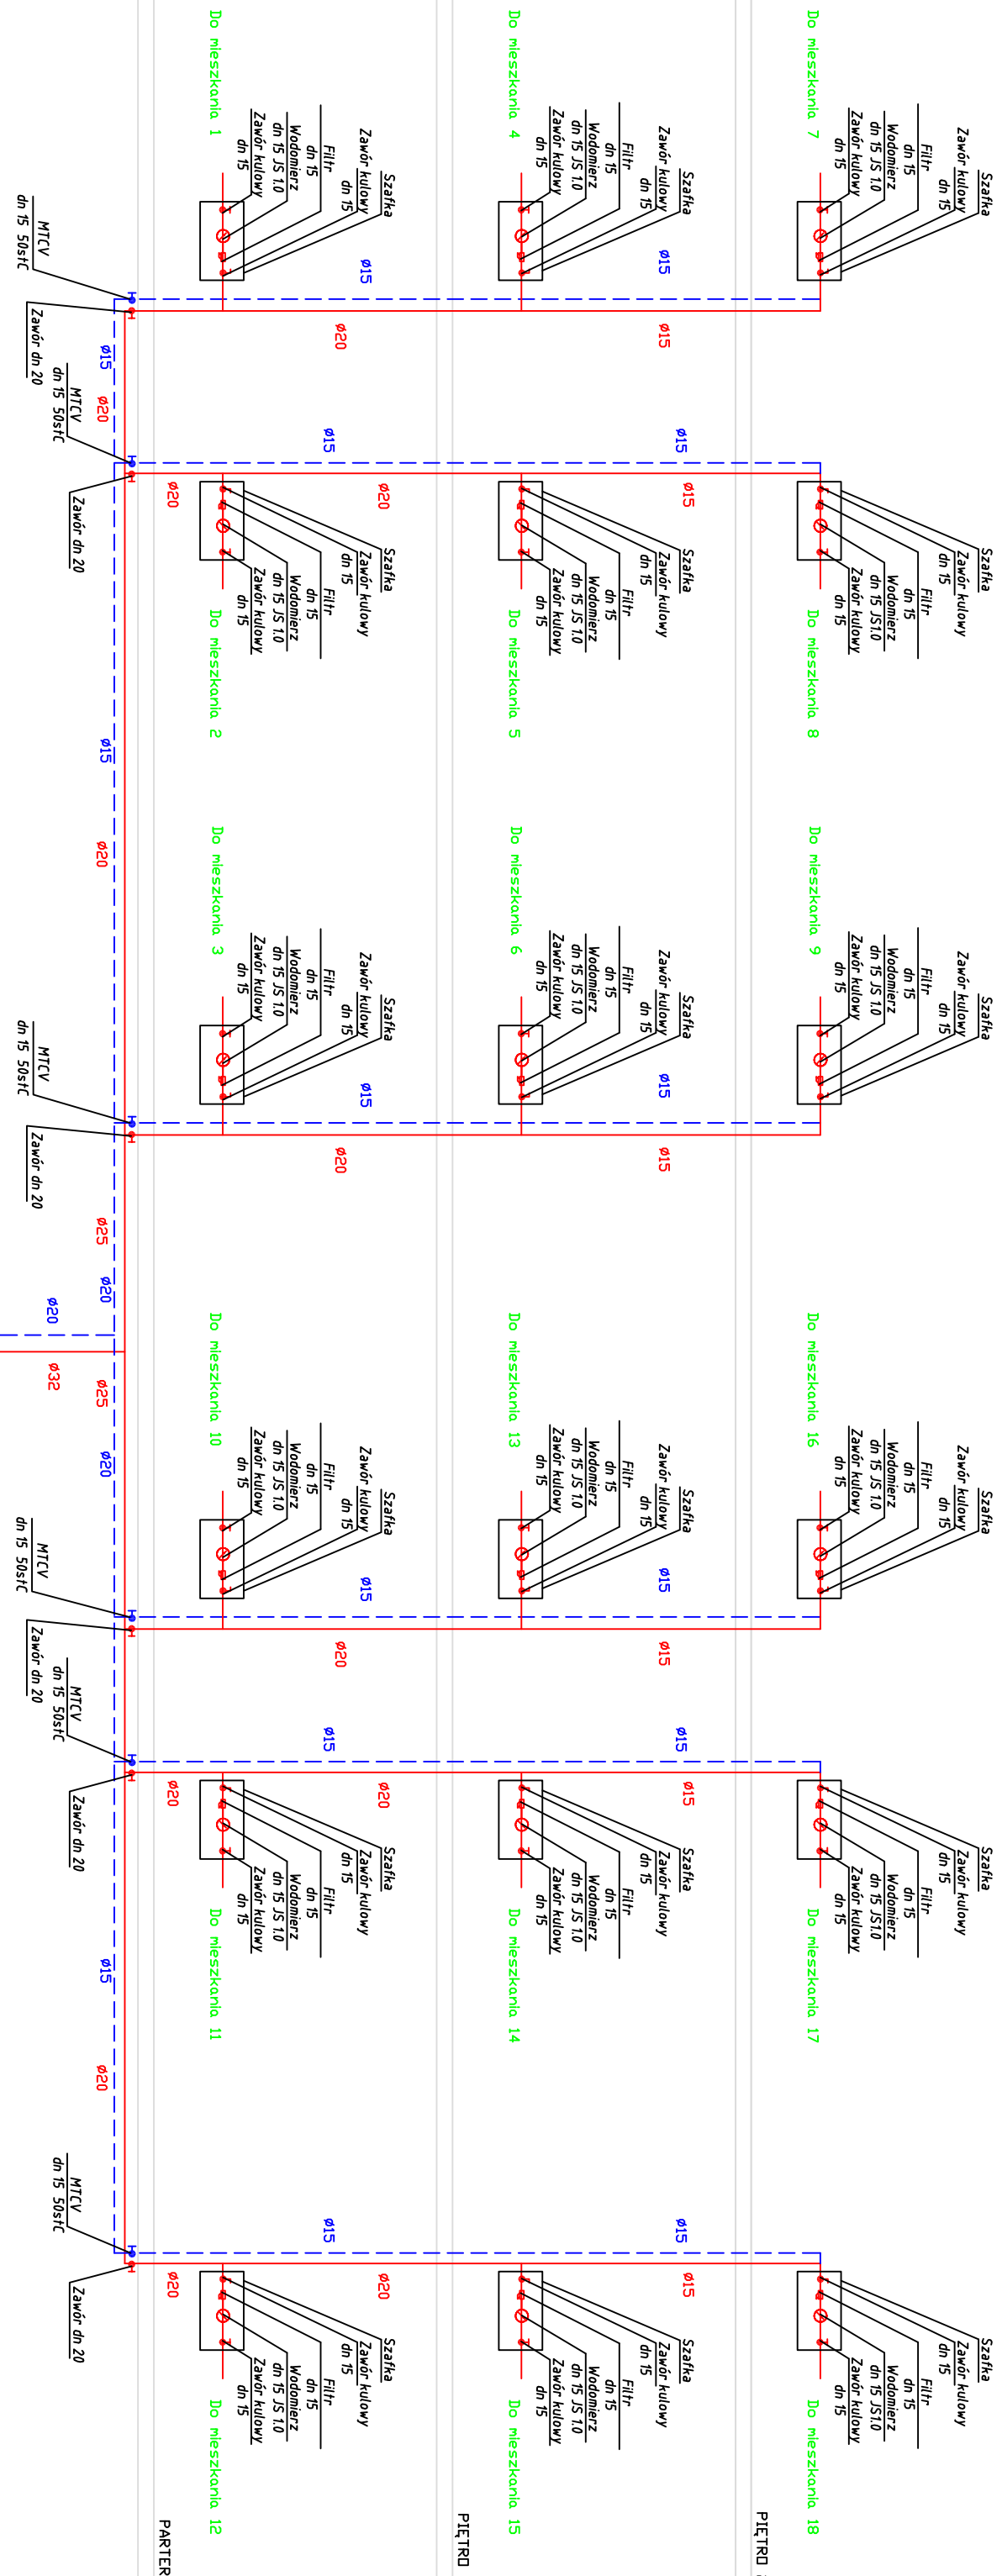

Z WĘZŁA CIEPLNEGO

PIWNICA

PARTER

PIĘTRO 1

PIĘTRO 2

ROZWINIĘCIE INSTALACJI C.W.U.

<p>WIMEX s.c. ul. Wiskowa 8 87-148 Łysowice REGON: 870220114</p> <p>WIMEX s.c. PRACOWNIA PROJEKTOWA</p> <p>tel./fax: (056) 678 32 05 ul. Wiskowa 8 87-148 Łysowice e-mail: wimexk@gmail.com NIP: 879-00-17-158</p>		<p>Nazwa rys.: Rozwinięcie instalacji CWU</p>	
<p>Obiekt: Wewnętrzna instalacja c.w.u.bud. ul. Bema 2, Bartoszyce</p>		<p>Projektant: Stanisław Lewandowski Nr opr. bud. specjalność: GP.L. 7342.86.TO.92 do proj. bez ograniczeń - inst. i sieci sanitarne</p>	
<p>Sprawdził: mgr inż. Maciej Macioszek Nr opr. bud. specjalność: Zp.L. 7342/TO.97 do proj. bez ograniczeń - inst. i sieci sanitarne</p>		<p>Opracował: mgr inż. Wiesław Kusński</p>	
<p>Data: listopad 2010 r.</p>		<p>Skala: 1:----- Nr rys.: 5</p>	