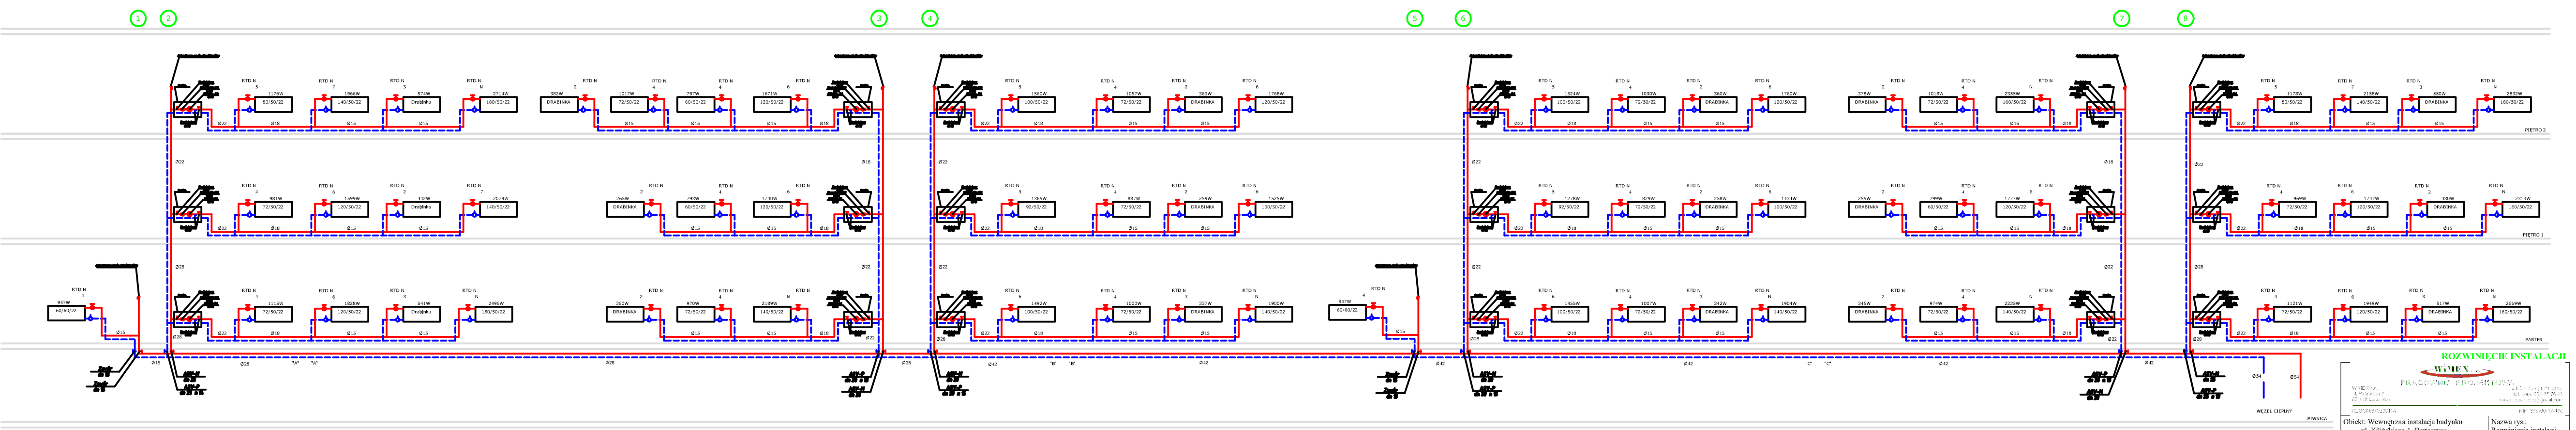


## ROZWINIĘCIE INSTALACJI

WIMEX

PRACOWNIA PROJEKTOWA

| | | |
|---|---|---|
| Obiekt: Wewnętrzna instalacja budynku ul. Kilińskiego 1, Bartoszyce | | Nazwa rys.: Rozwinięcie instalacji |
| Projektant<br>Nr upr. bud.<br>Specjalność | Stanisław Lewandowski<br>GP.I. 7342/86/TO/92<br>do proj. bez ograniczeń - inst. i sieci sanitarne | |
| Sprawdził<br>Nr upr. bud.<br>Specjalność | mgr inż. Maciej Macioszek<br>ZP.I. 7342/2/TO/97<br>do proj. bez ograniczeń - inst. i sieci sanitarne | |
| Opracował | mgr inż. Wiesław Kusiński | |
| Data: listopad 2010 r. | Skala 1:------ | Nr rys. 5 |