

1


2

3

4

5

6

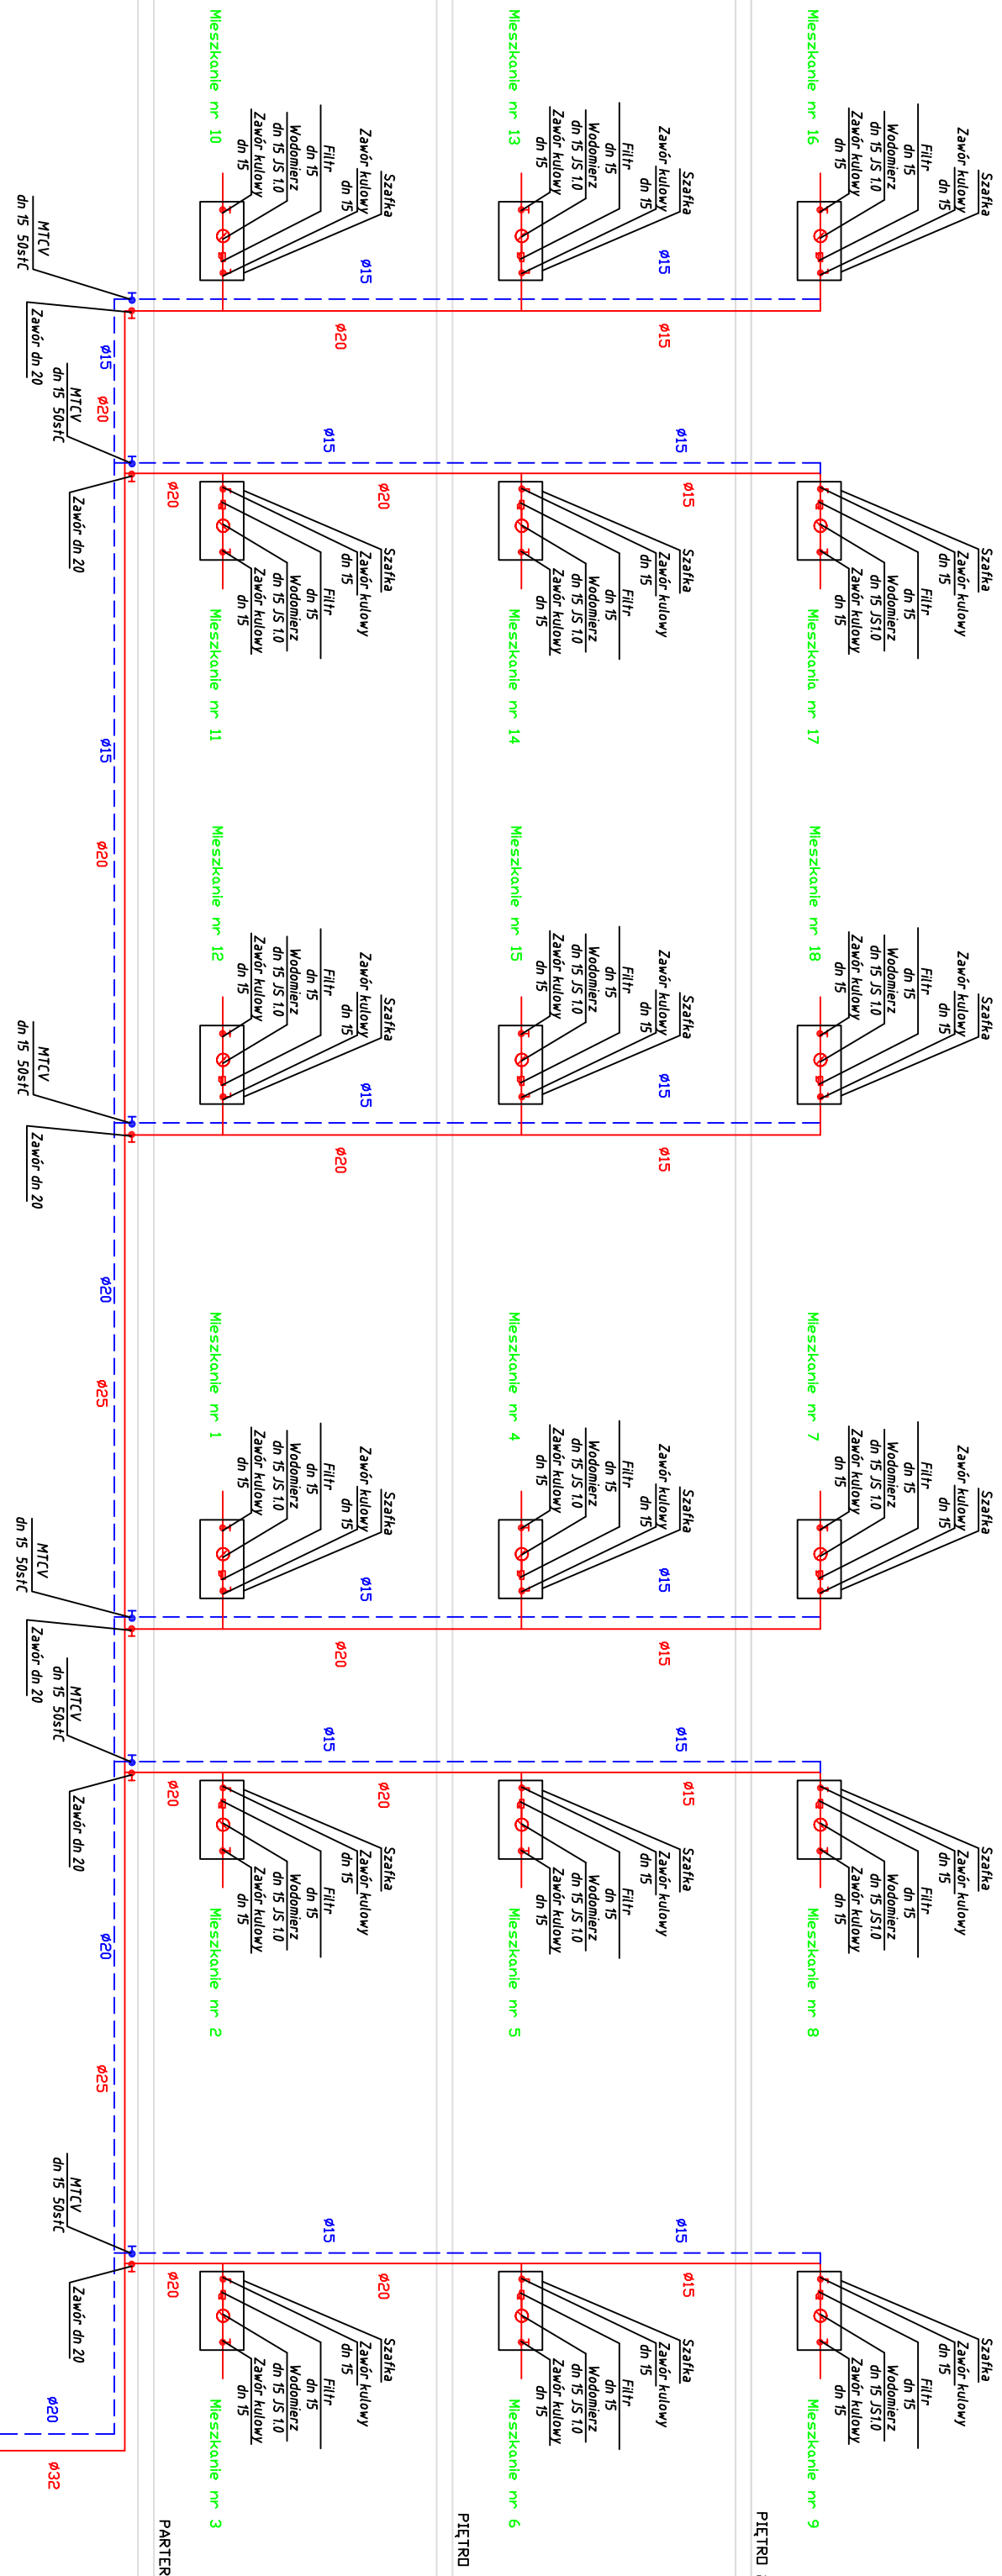

ROZWINIĘCIE INSTALACJI C.W.U.

WIMEX s.c.
 ul. Wiskitowa 9
 87-148 Łysomice
 REGON: 870220114
 NIP: 879-00-17-156

PRACOWNIA PROJEKTOWA
 tel./fax (086) 678 32 05
 ul. Wiskitowa 9
 87-148 Łysomice
 tel. kom. 601 65 76 10
 e-mail: wimexk@gmail.com
 NIP: 879-00-17-156

| | | |
|---|---|---|
| Obiekt: Wewnętrzna instalacja c.w.u.bud. ul. Kilińskiego 1, Bartoszyce | | Nazwa rys.: Rozwinięcie instalacji CWU |
| Projektant Nr upr. bud. Specjalność | Stanisław Lewandowski Gp.I, 7342,86/TO,92 do proj. bez ograniczeń - inst. i sieci sanitarne | |
| Sprawdził Nr upr. bud. Specjalność | mgr inż. Maciej Macoszczek Zp.I, 7342/TO,97 do proj. bez ograniczeń - inst. i sieci sanitarne | |
| Opracował | mgr inż. Wiesław Kuskiński | |
| Data: listopad 2010 r. | Skala 1:----- | Nr rys.: 5 |

Z WĘZŁA CIEPLNEGO
PIAWICA