


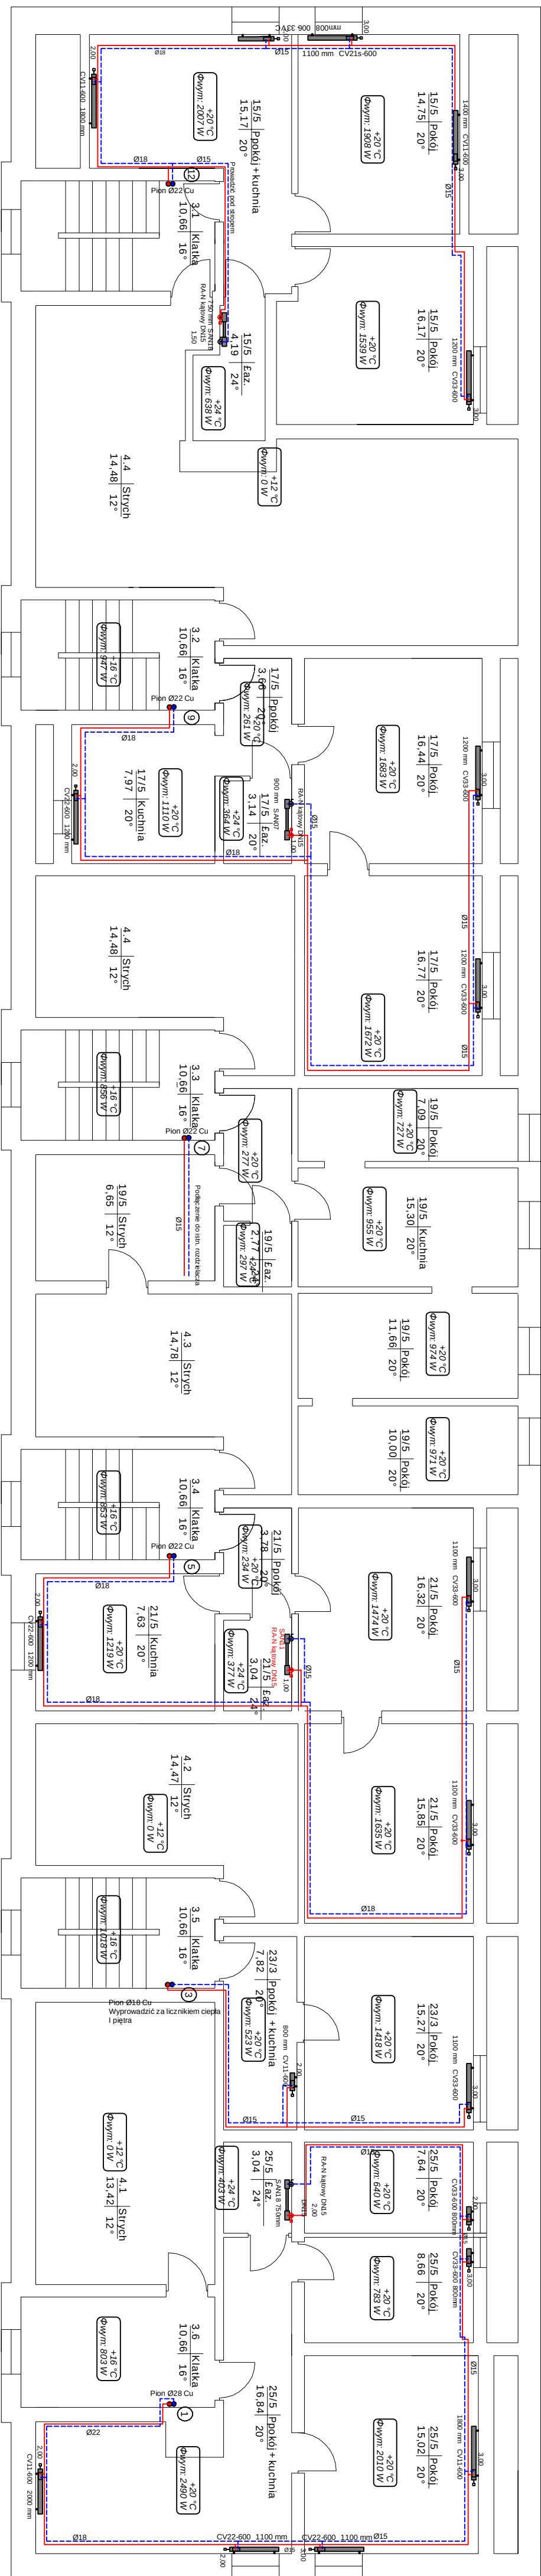

**"ZOMB-KAN" PROJEKTOWANIE NADZÓC
Zofia Szewczyk
ul. Świerkowa 29/2 10-174 Olsztyn
tel. +48 660 708 722**



Nazwa i adres obiektu:

Wykonanie przyłącza ciepłowniczego, węzła oraz inst. c.w.u. i c.o. w budynku przy ul. Paderewskiego 15-25 w Bartoszych

Nazwa opracowania:

Instalacje wewnętrzne c.o., c.w.u. i cyrkulacji

Tytuł rysunku: Rzut poddasza instalacja c.o.

mgr inż. Bartosz Szewczyk
upr. do projektowania WAM/0023/POOS/00

Upr. do projektowania WAM/UZ3/PUS/U...

mgr inż. Grzegorz Kowalewski
tjnr do projektowania WAM /0022 /P005 /08

Upr. do projektowania WAM/0022/P00S/08

Data: lipiec 2011 r.

Skala
1:100

Nr rys 1.