




"ZOMB-KAN" PROJEKTOWANIE NADZÓR
Zofia Szewczyk
ul. Świerkowa 29/2 10-174 Olstyn
tel. +48 660 708 722

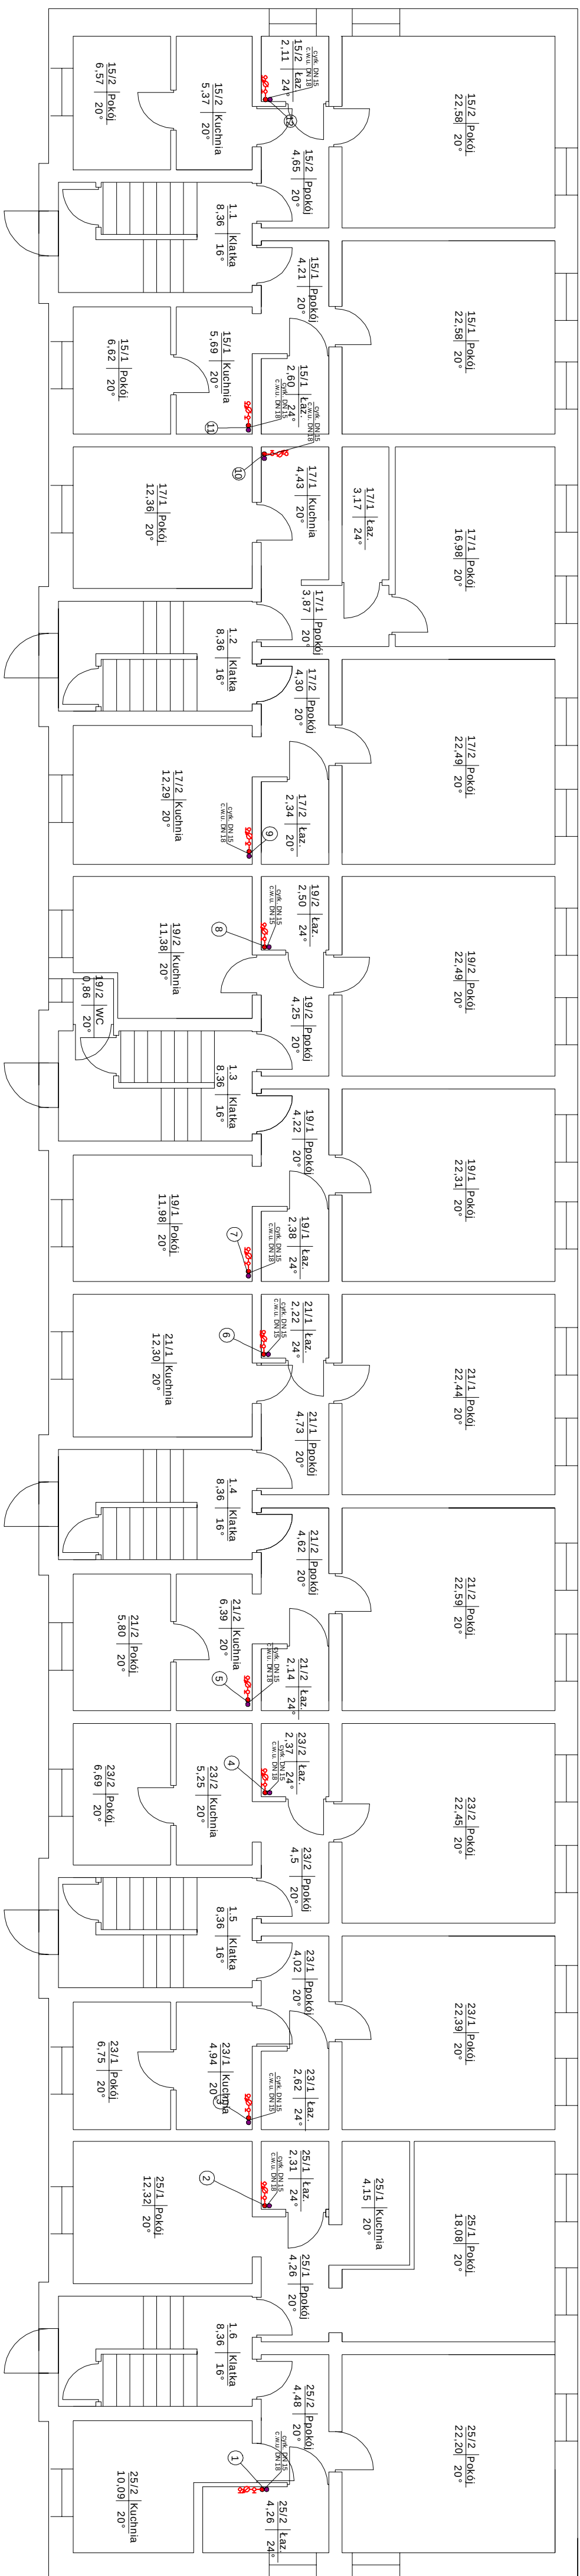

Nazwa i adres obiektu:

Wykonanie przyłącza ciepłowniczego, węzła oraz inst. c.w.u. i c.o. w budynku przy ul. Paderewskiego 15-25 w Bartoszychach

Nazwa opracowania

Instalacje wewnętrzne c.o., c.w.u. i cyrkulacji

ytu/ rysunku:Rzut parteru instalacja c.w.u. i cyrkulacji

mgr inż. Bartosz Szewczyk
upr. do projektowania WAM/0023/POOS/00

Sprawdził:
mgr inż. Grzegorz Kowalewski
Inżynier do projektowania WAW/0022/P005/08

[illegible]

Nr rys 2.

data: lipiec 2011 r