


RN-2x12-55 (naścienna 24moduły)

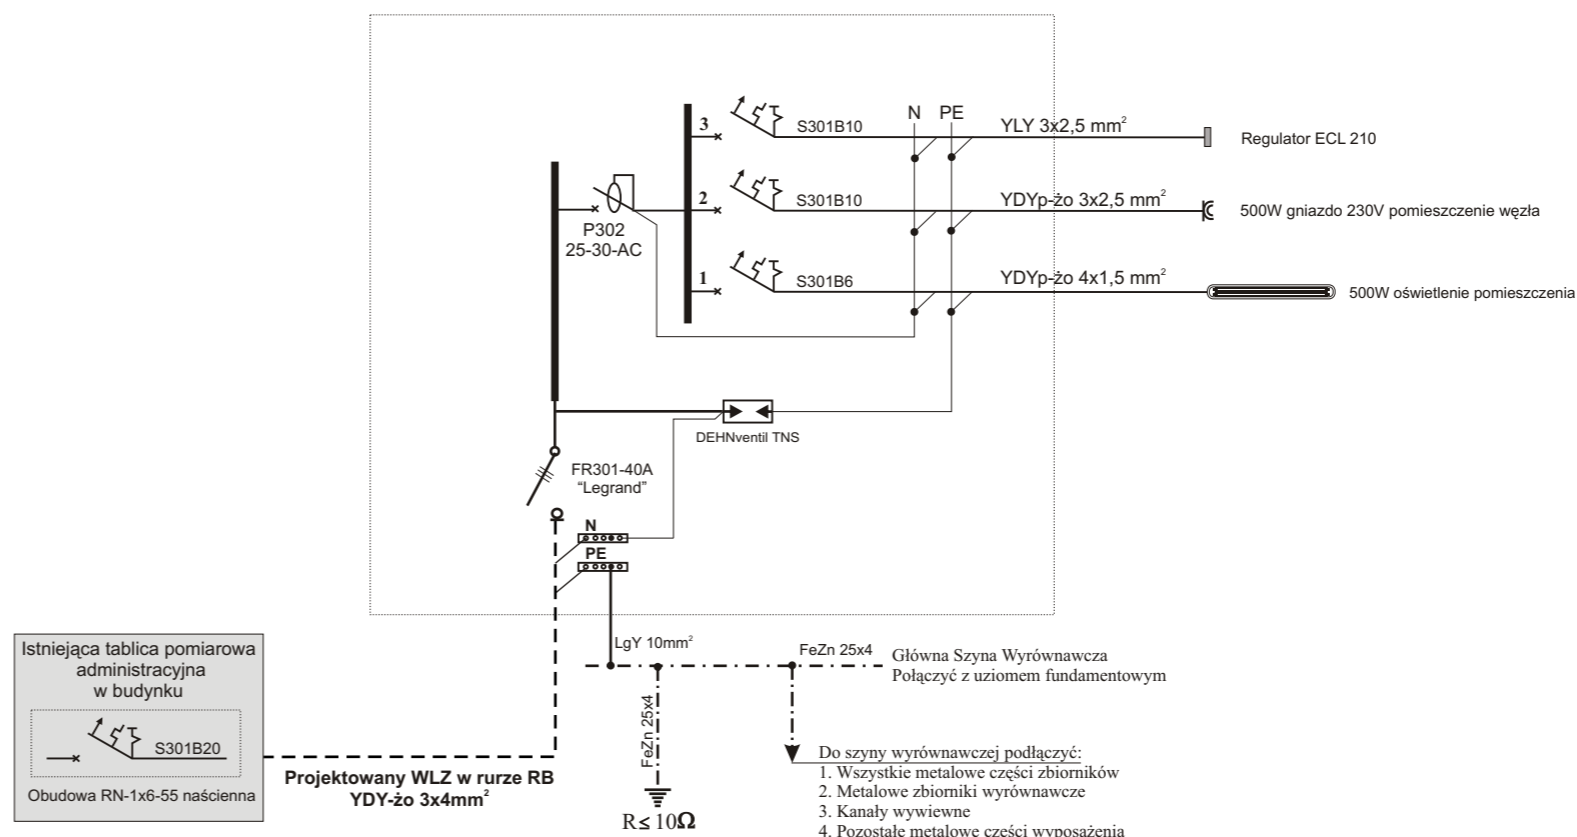

**LEGENDA:**

- oprawa Fibra II 2x58W Aw "Elmarco"

Projektowanie Instalacji i Sieci Elektroenergetycznych  
Tomasz Chełstowski 14-100 Ostróda ul. Graniczna 21  
tel: 0896463973, 609092636 e-mail: tomche@wp.pl



OBIEKT:	<b>WĘZEŁ CIEPLNY Brtożyce, ul. Paderewskiego 15-25</b>	Branża: <b>Elektryczna</b>
Temat:	<b>PROJEKT INSTALACJI ELEKTRYCZNEJ</b>	Skala: bez skali
Projektował:	Marek Grendziński upr. bud. Nr 135/92/OL	Nr rys. <b>E-3</b>
Opracował:	Tomasz Chełstowski IRSEP 109/99/OL	Data: 07-2011