
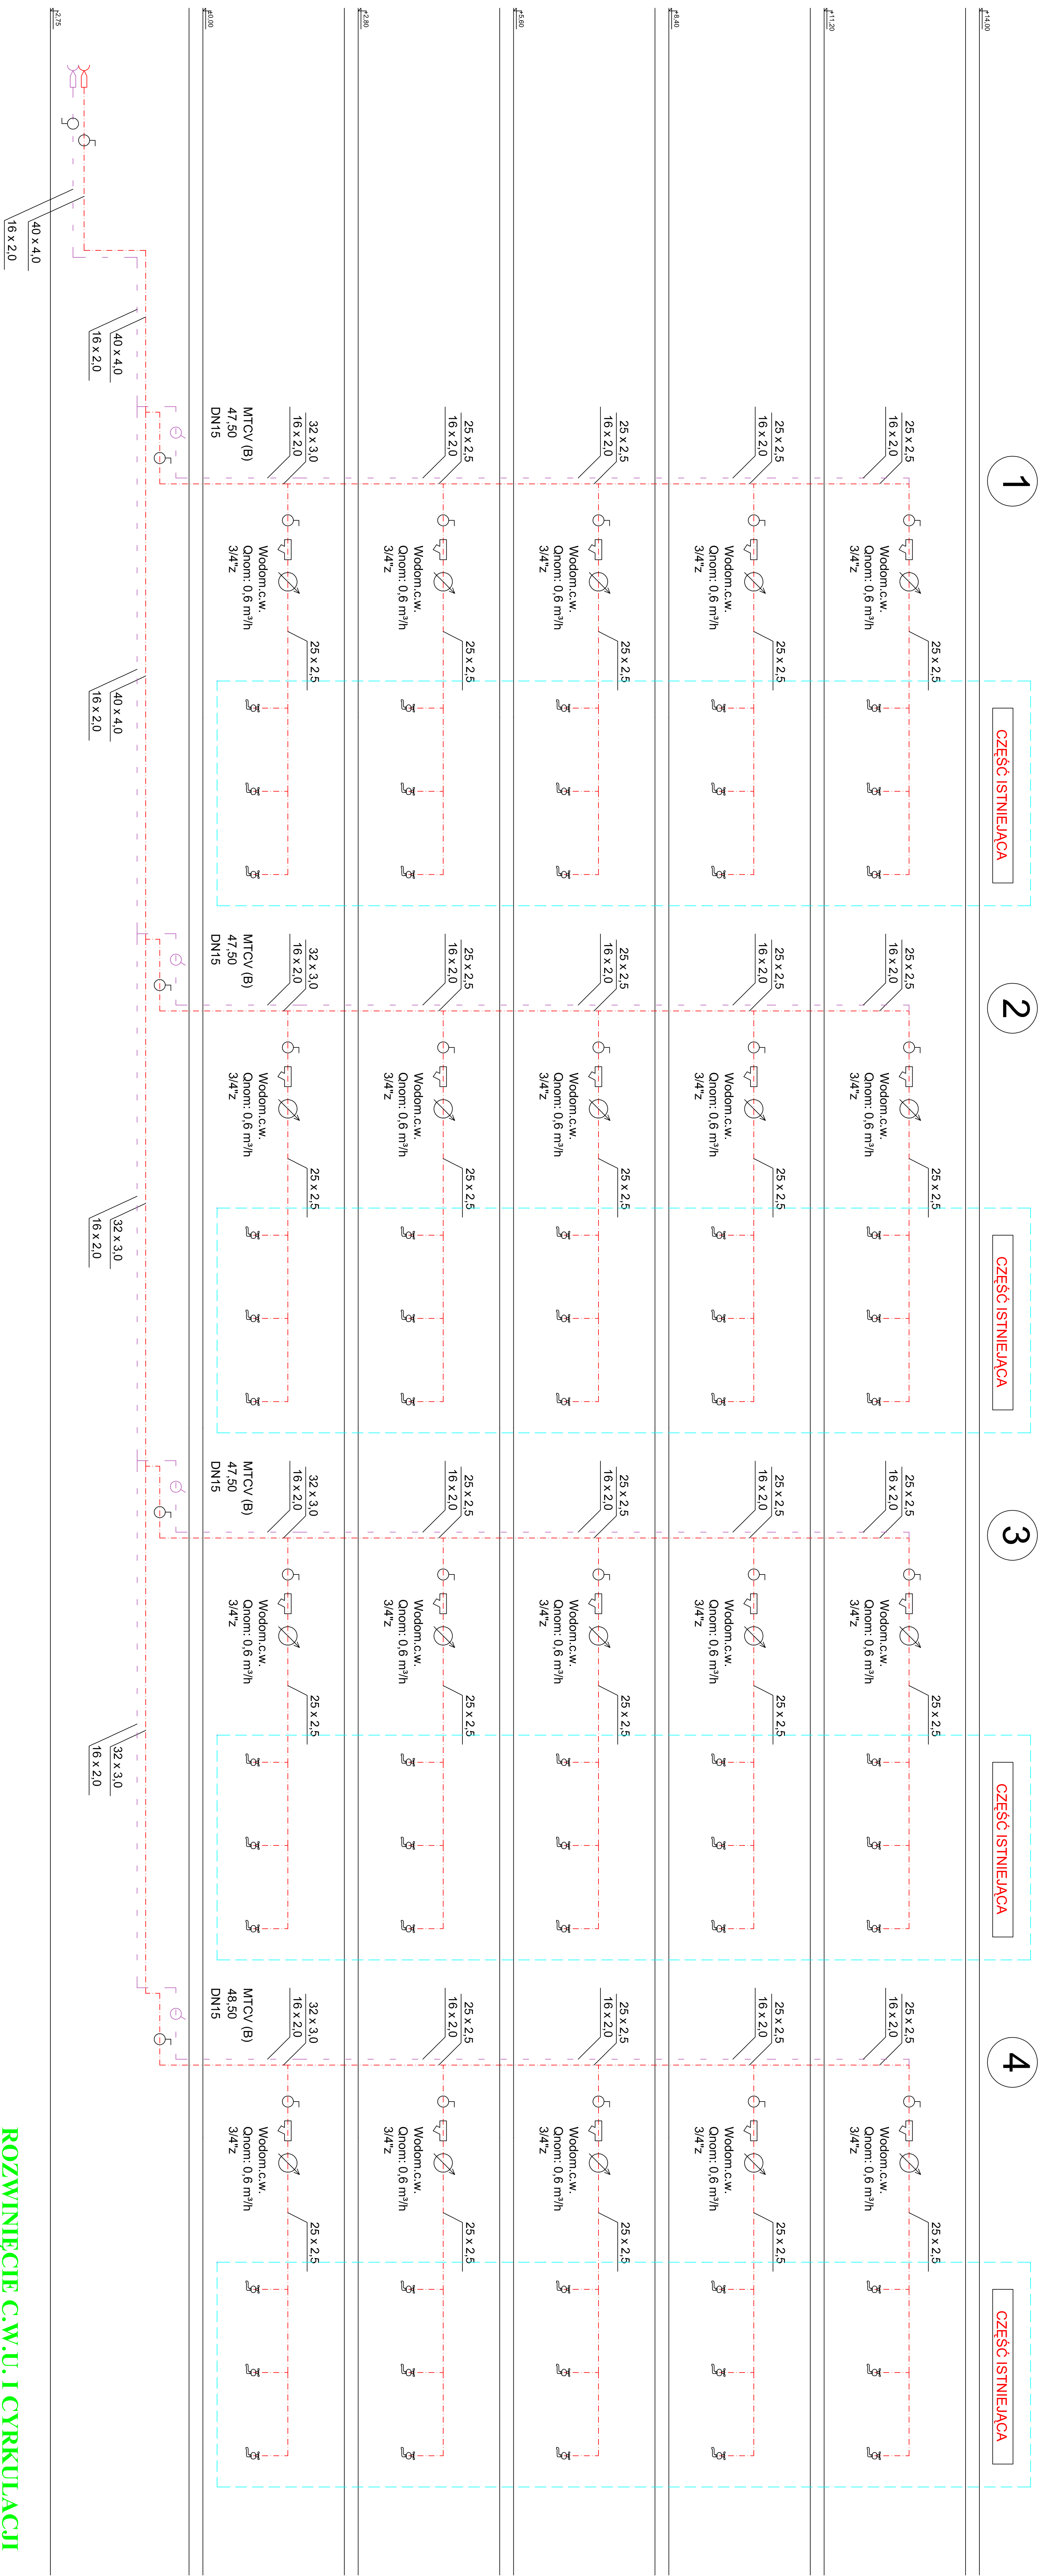
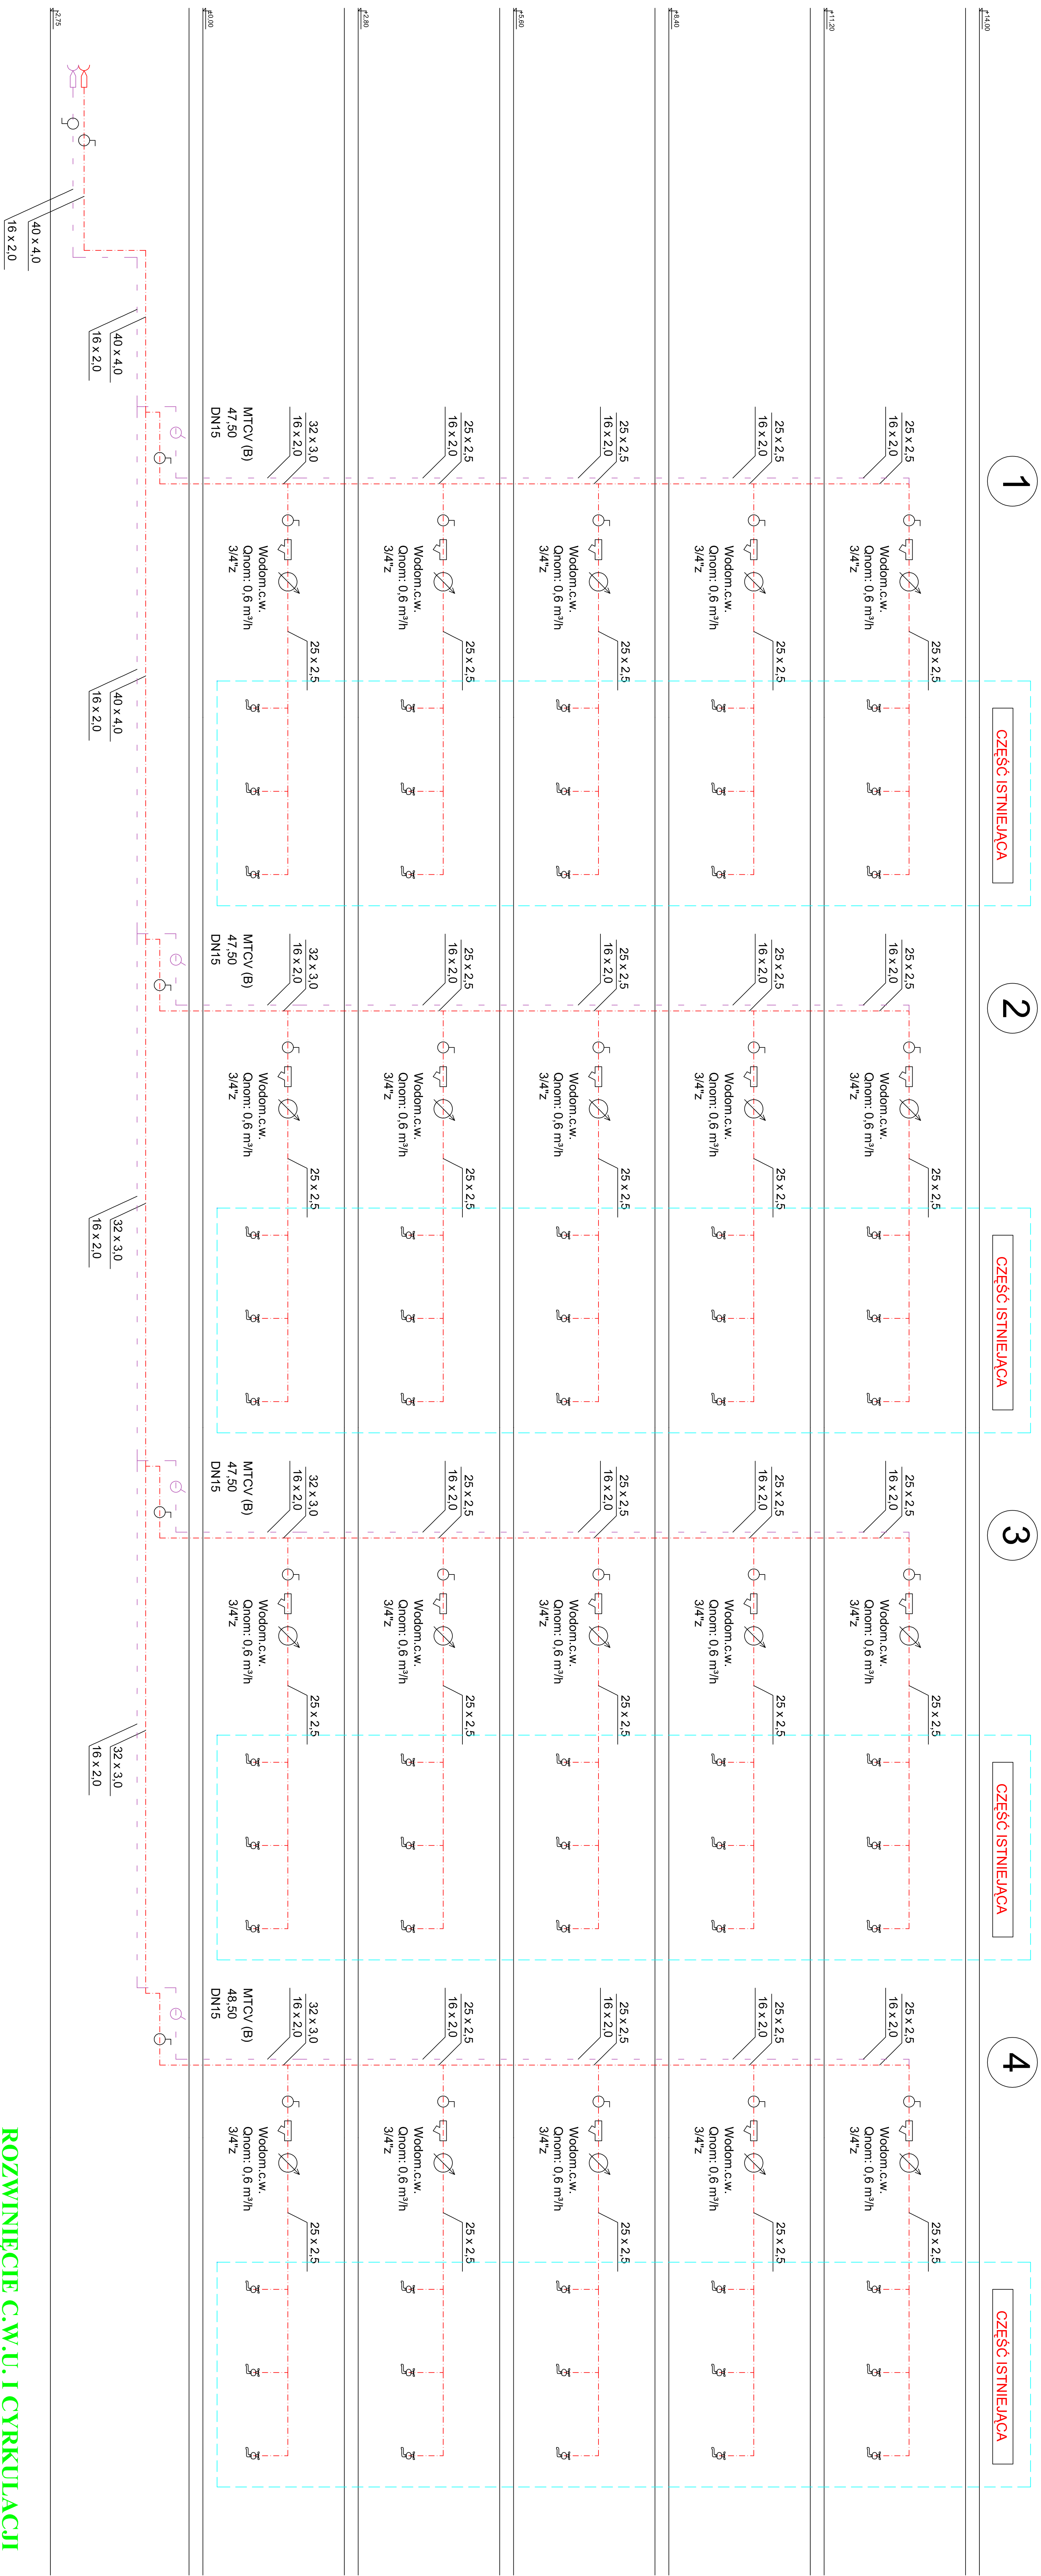
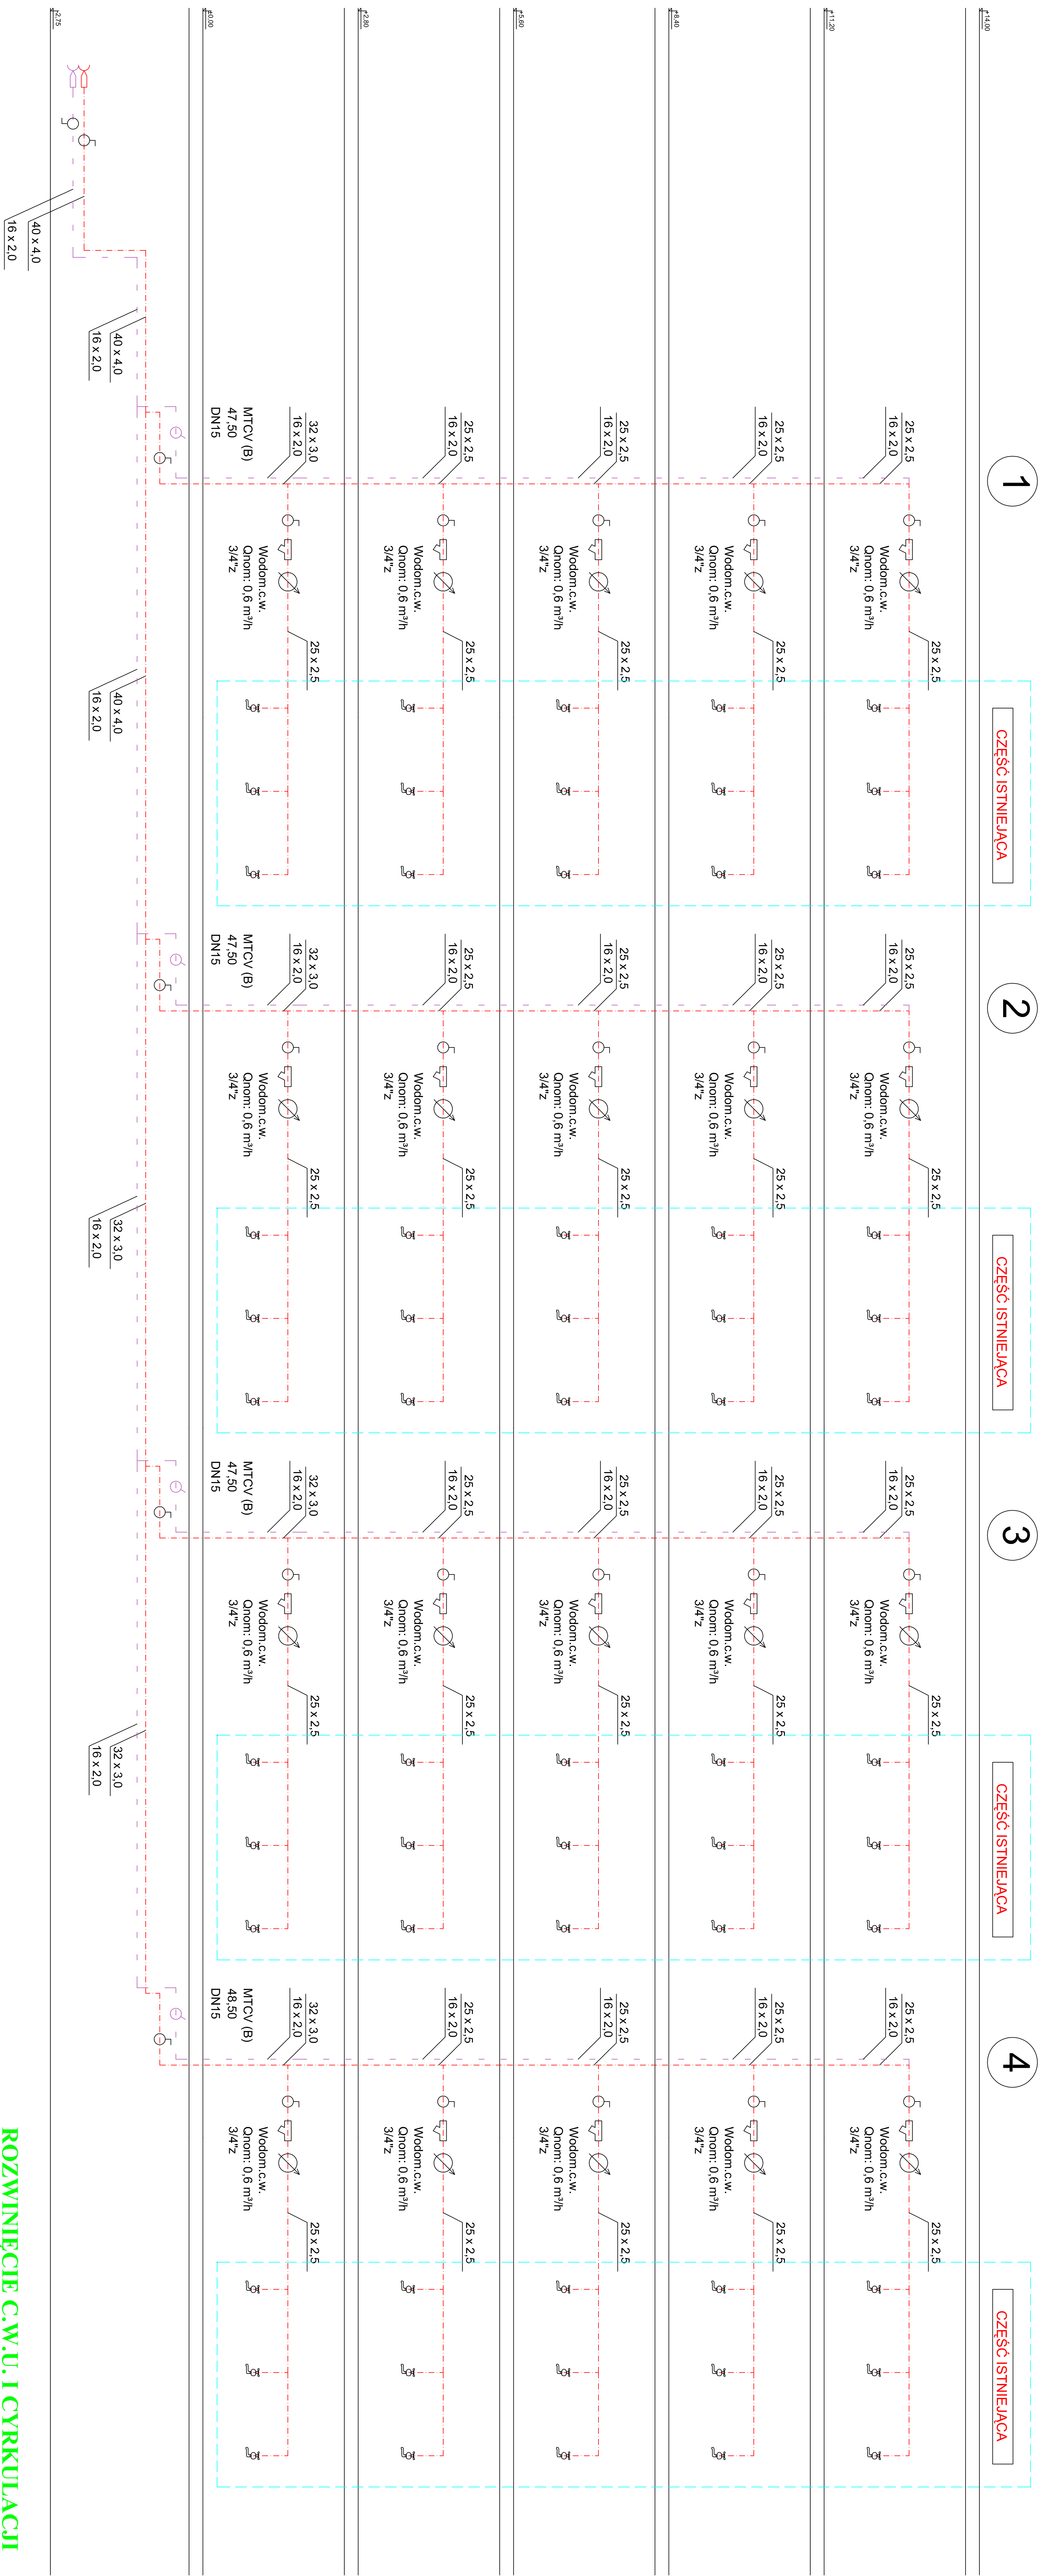


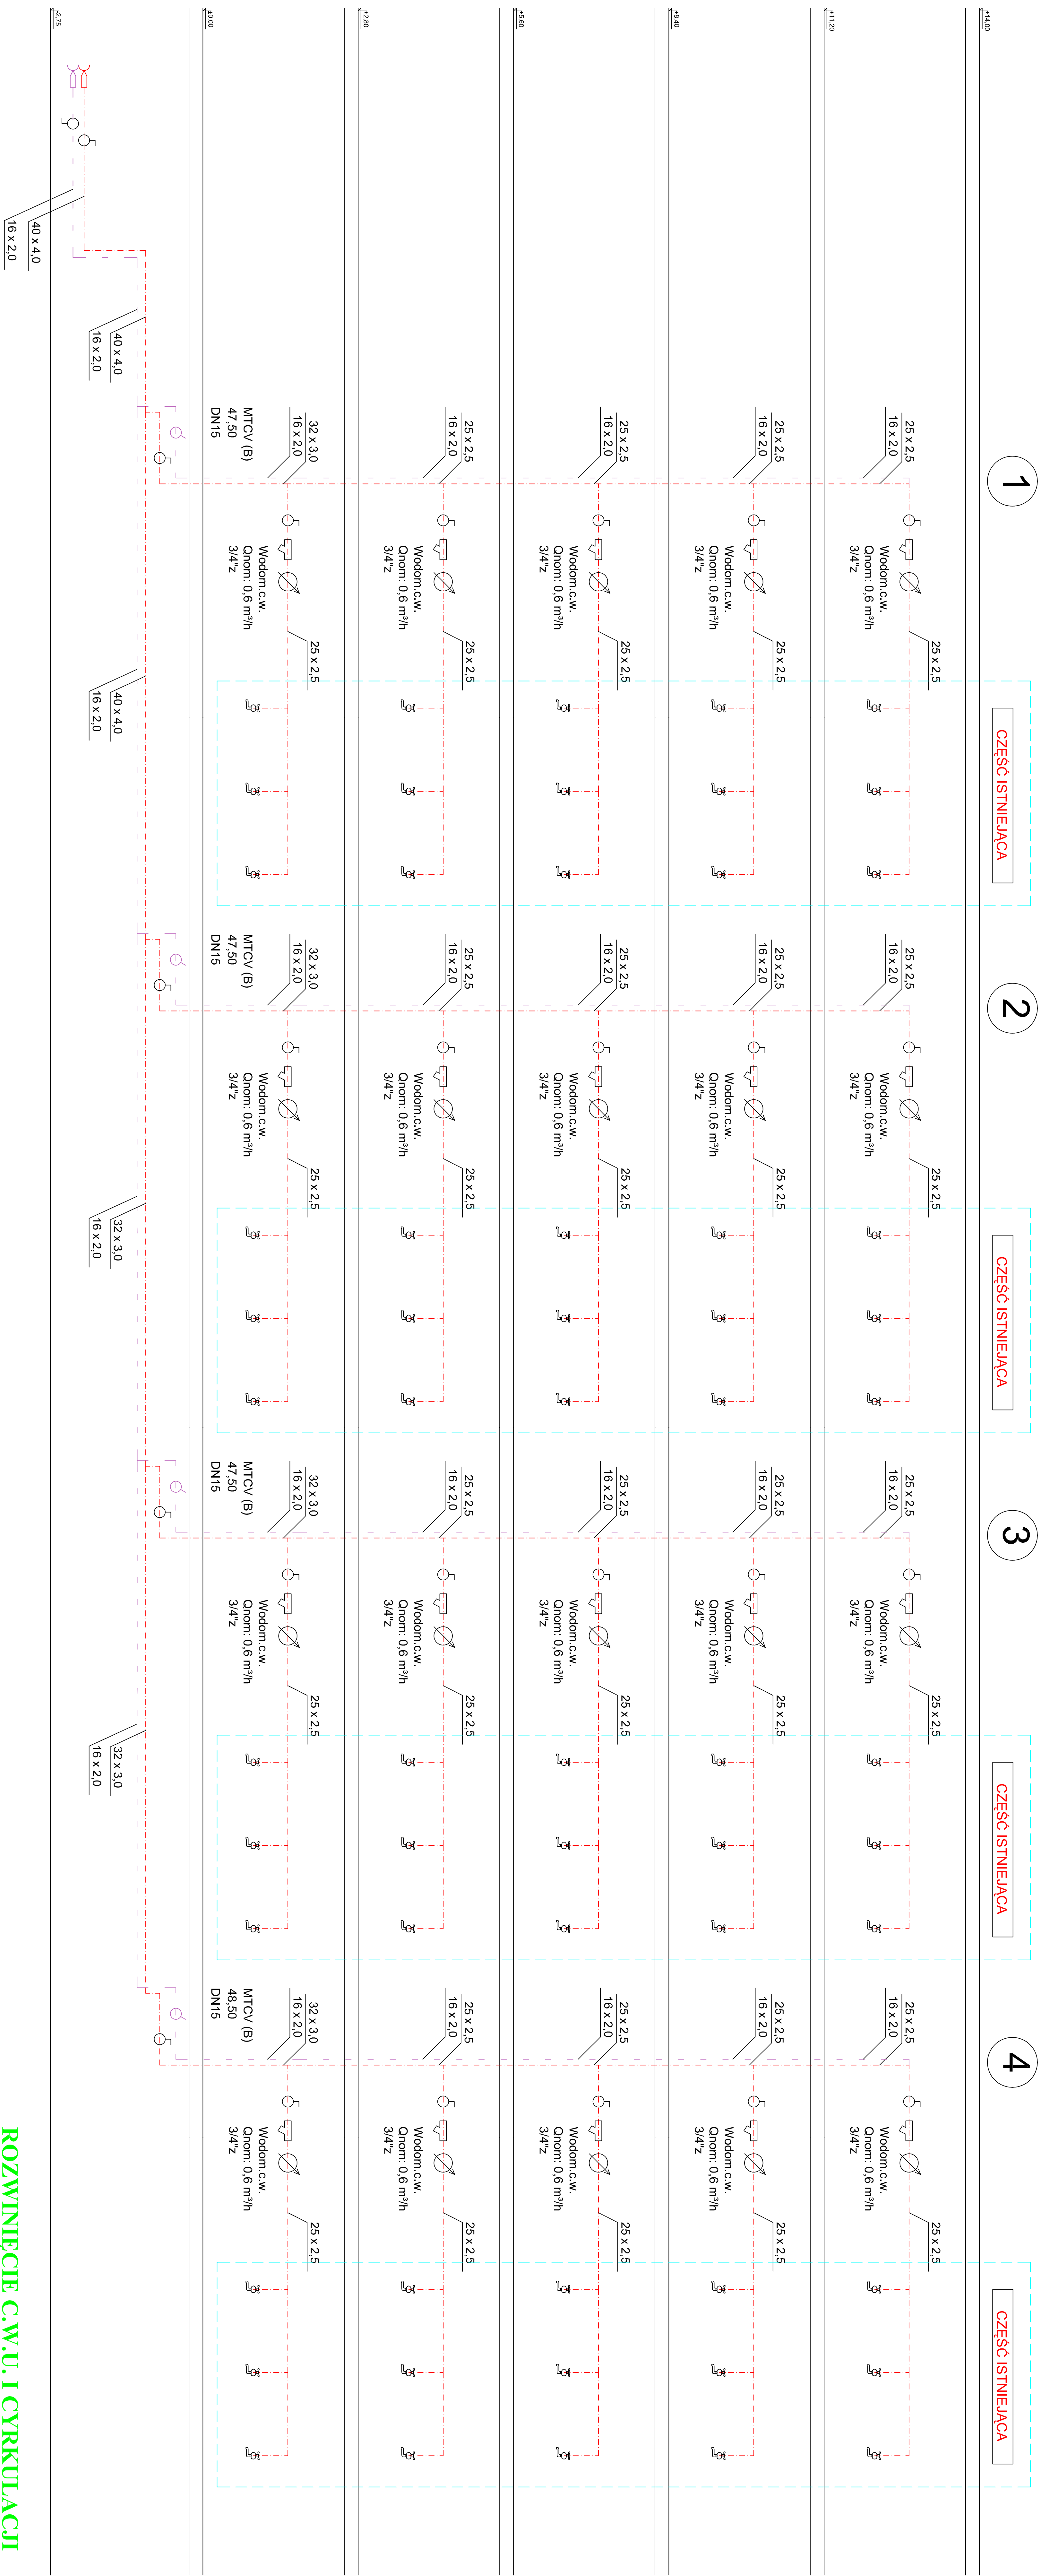

ROZWINIĘCIE C.W.U. I CYRKULACJI

 PRACOWNIA PROJEKTOWA WIMEX s.c. ul. Wierzbowa 9 87-148 Łysymonie REGON:370230114 tel./fax: (056) 678 22 05 tel./kom. 601 65 76 10 e-mail: wimexw@gmail.com NIP: 579-00-17-156		Obiekt: Wewnętrzna instalacja cwu budynku ul. Pomiatowskiego 3, Bartoszyce Nazwa rys.: Rozwinięcie instalacji c.w.u.	
Projektant Mr. upr. budl. Specjalność:	Mariusz Kanonowicz GP-17342/175/TO-93		
Sprawdził Mr. upr. budl. Specjalność:	mgr inż. Maciej Maciośzek ZP.17342/TO-97		
Opracował mgr inż. Wiesław Kuśniński			
Data: listopad 2014 r.	Skala: 1:-----	Nr rys.: 3	