
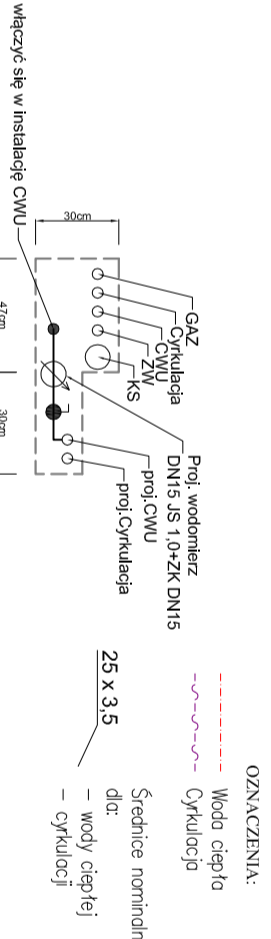


Rzut II piętra

Skala 1:75

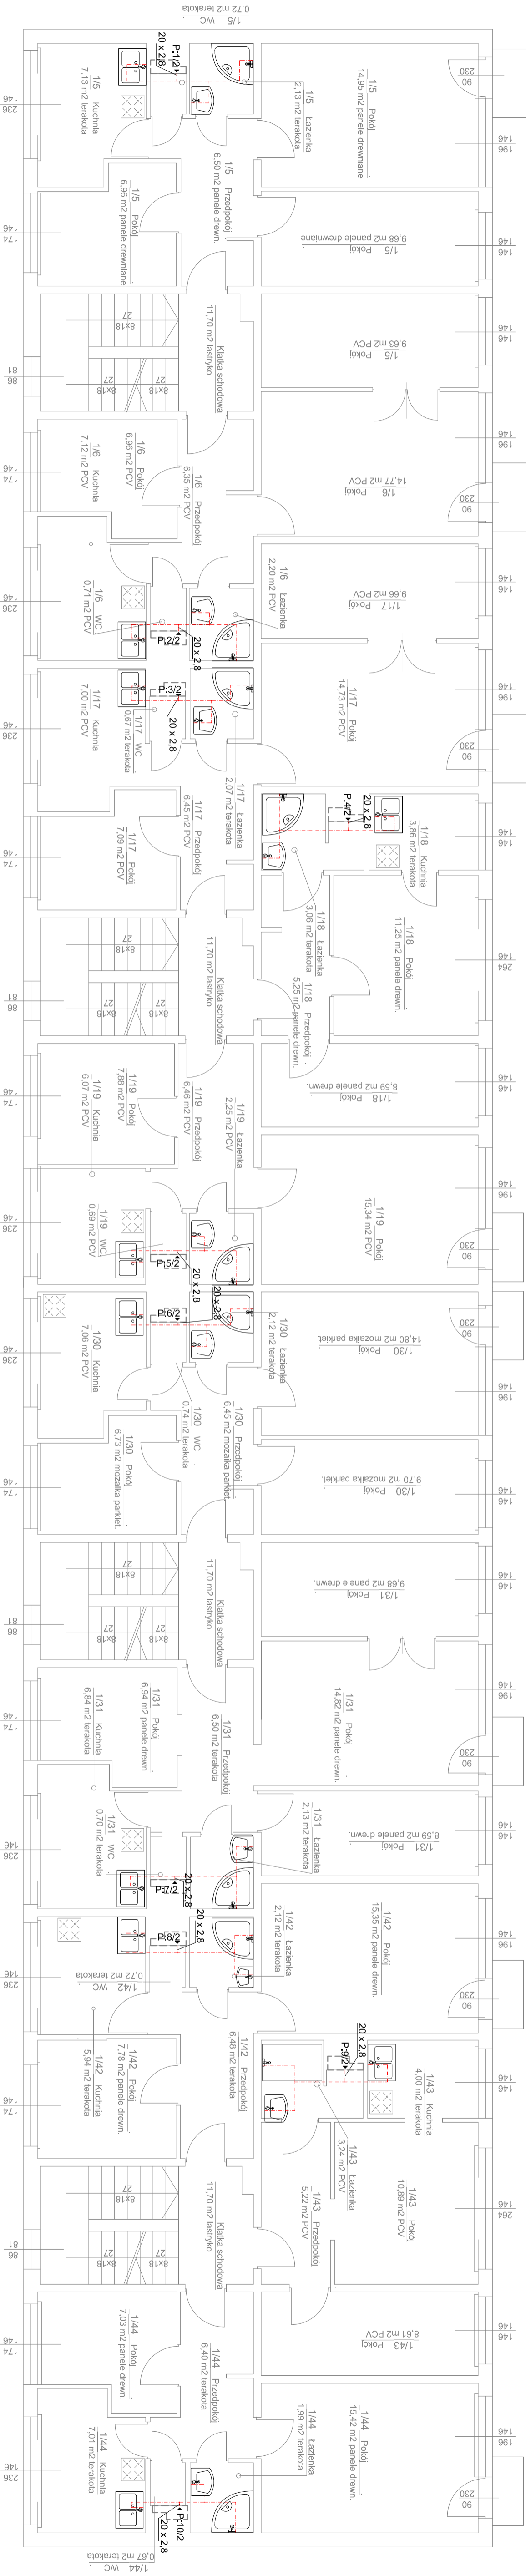

- UZNAJENIA:**
- Woda ciepła
 - Ciepłota
 - Sześciennie nominalne
 - dłr. - drzwi
 - cyfrolucy
- UWAGI:**
- WOCIE PROWADZIC W SZACHACH INSTALACYJNYCH
 - RURORÓDĄ ZABEZPIECZCIE PŁANKĄ POLIURETANOWĄ
 - POKŁADANIE PŁOKÓW CWU/CYFRUKACJI POWINNO UWOLNIWAĆ
 - SAWOCZYNNE ODPOWIEDZIALNE URZĄDZENIA
 - FRZY PRZEŚCIACH PRZEZ PRZEGRODY STOSOWAĆ TULEJE OSŁONKOWE
 - POJAWO ŚREDNICE DLA RUR I KSZTAŁTEK PP PŁAZO JAKO ŚREDNICE
 - ZWIĘTRZANE INSTALACJE
 - STOSOWAĆ KOMPENSACJE TERMU ZŁI U
 - JAKO KOMPENSACJE WODZĄ WKRĘCZYWAĆ OMINIĘCIA ISTNIEJĄCYCH OBIĘKTÓW BUDOWANYCH

HYDROSYSTEM Krzysztof Horvd ul. Baroszycka 18, 11-001 Uszank Warmiński	
Adres obiektu: Ul. Pilsudskiego 1	Data: 04.2016
Investor: Wzrostowa mieszkaniowa ul. Pilsudskiego 1 11-200 Baroszyce	Stadium: Instalacje wody ciepłej i cyfrolucy dla budynku mieszkalnego wielokondygnacyjnego
Projektowali: mgr inż. Krzysztof Horvd mgr bud. projektowe WAM/01157/PWO/S/08	Sprawił: mgr inż. Doroskiwicz mgr bud. projektowe WAM/01157/PWO/S/08
Rys. nr: 4	

0,72 m² łazienka
1/15 WC
14,95 m² pokój panele drewniane
1/15 Łazienka 2,13 m² terakota
6,50 m² łazienka
1/15 Przepokój
9,68 m² panele drewniane
1/15 Pokój
9,63 m² PCV
1/15 Pokój
14,77 m² PCV
1/16 Przepokój
9,68 m² PCV
1/16 Łazienka 2,20 m² PCV
1/17 Pokój 14,73 m² PCV
1/17 WC 0,67 m² terakota
1/17 Kuchnia 7,00 m² PCV
1/17 Łazienka 2,07 m² terakota
1/17 Przepokój 6,45 m² PCV
1/17 Pokój 7,09 m² PCV
1/18 Kuchnia 3,86 m² terakota
1/18 Pokój 11,25 m² panele drewn.
1/18 Łazienka 3,06 m² terakota
1/18 Przepokój 5,25 m² panele drewn.
1/18 Łazienka 2,25 m² PCV
1/19 Przepokój 6,46 m² PCV
1/19 Pokój 7,88 m² PCV
1/19 Kuchnia 6,07 m² PCV
1/19 WC 0,69 m² PCV
1/30 Łazienka 2,12 m² terakota
1/30 Przepokój 6,45 m² mozaika parkiet.
1/30 WC 0,74 m² terakota
1/30 Pokój 6,73 m² mozaika parkiet.
1/30 Kuchnia 7,06 m² PCV
1/31 Pokój 9,94 m² panele drewn.
1/31 Kuchnia 6,94 m² terakota
1/31 WC 0,70 m² terakota
1/42 Łazienka 2,12 m² terakota
1/42 Przepokój 6,48 m² terakota
1/43 Kuchnia 4,00 m² terakota
1/43 Łazienka 2,13 m² terakota
1/43 Przepokój 5,22 m² PCV
1/43 Pokój 10,89 m² PCV
1/43 Kuchnia 3,24 m² PCV
1/44 Przepokój 6,40 m² terakota
1/44 Łazienka 1,99 m² terakota
1/44 Pokój 15,42 m² panele drewn.
1/44 Łazienka 2,12 m² terakota
1/44 Kuchnia 7,01 m² terakota
1/44 WC 0,67 m² terakota