
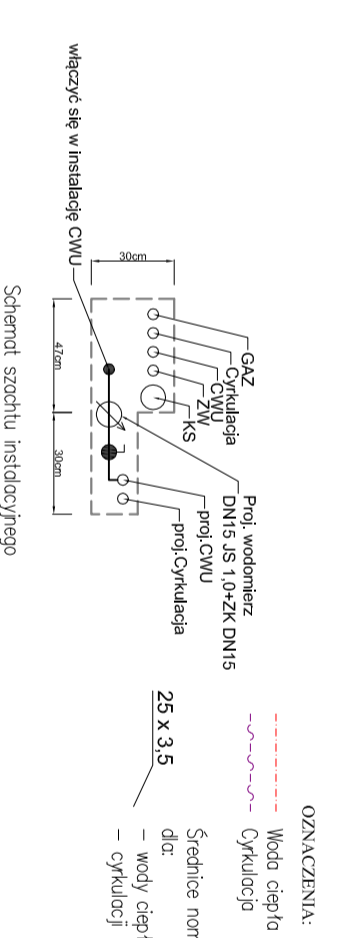


Rzut III piętra Skala 1:75

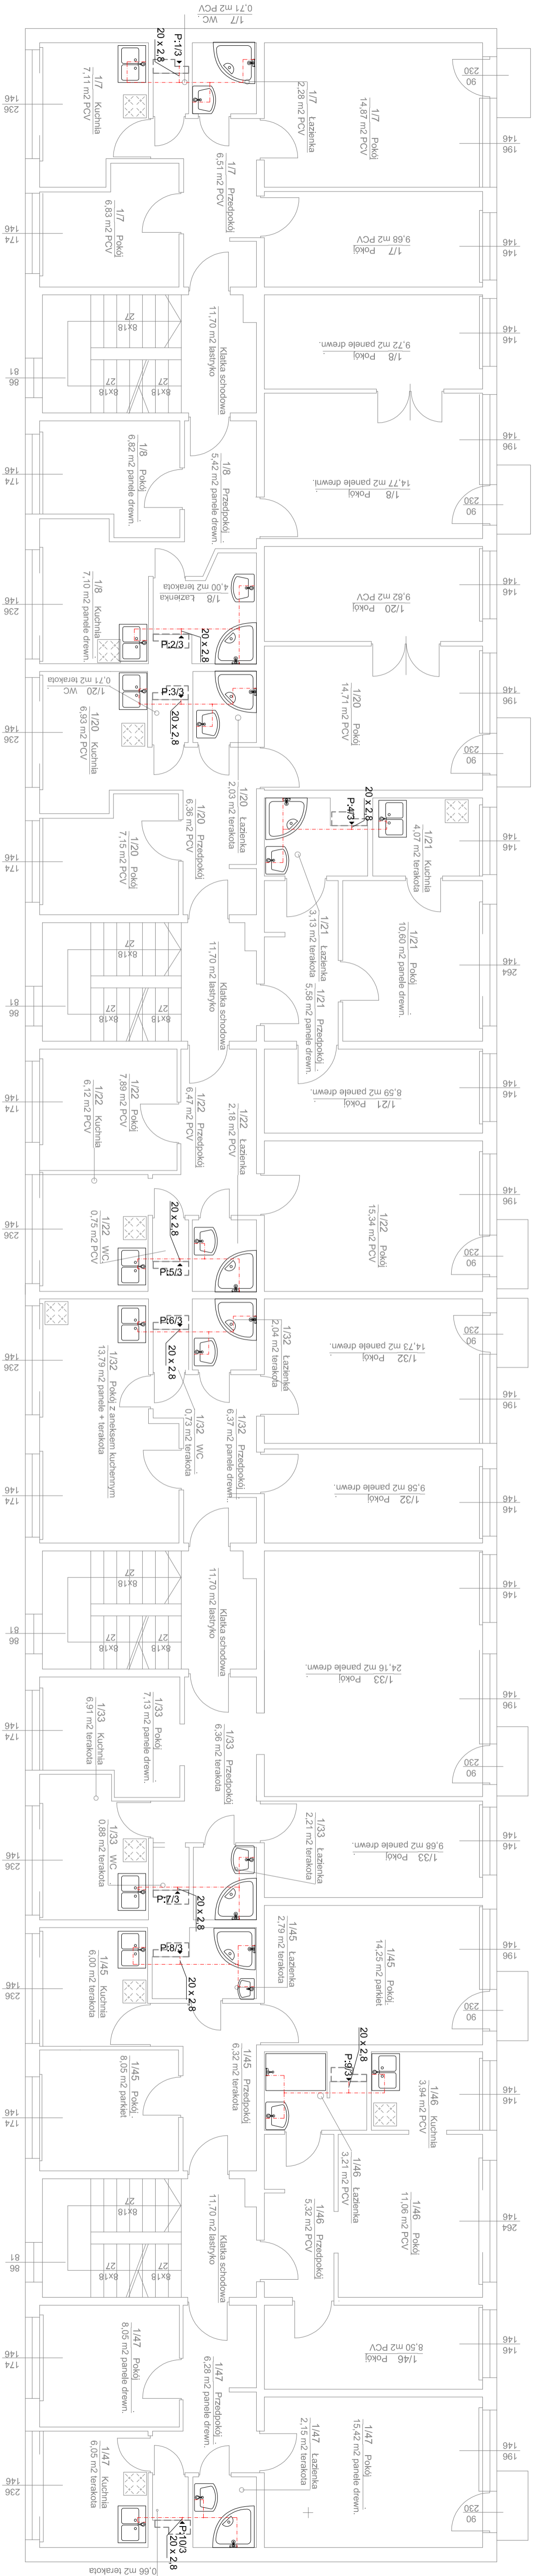

- OZNACZENIA:**
- Woda ciepła
 - Cyркуляция
 - Średnice nominalne
 - dłg.
 - wody ciepłej
 - cyркуляция
- UWAGI:**
- WOCIE PROMIENIĆ W SZACHCACH INSTALACYJNYCH
 - RIEPODĄG ZABEZPIECZYĆ PAKIĄ POLIURETANOWĄ
 - PODŁOŻA POD WODOKIERZ - DN15, PP20
 - PODŁOŻENIE POKOJÓW OWI/CYRULACJA POWINNO UKŁADZYWAĆ
 - SAMOCZYNNE OPONIEWIERZCIE UNIKAZOŁU
 - PRZY PRZEŚCIEŃCACH PRZEZ PRZEŚCIEŃCOWY STOSOWAĆ TULEJE OSKONKOWE
 - POJĄNO ŚREDNICĘ DLA RUR I KOSZYKATEK PP PN20 JAKO ŚREDNICĘ
 - ZEWNIĘTRZNE INSTALACJE TRZEŹ ZŁ I U
 - STOSOWAĆ KOMPENSACJE TRZEŹ ZŁ I U
 - JAKO KOMPENSACJE MOŻNA WYKORZYSTAĆ OMIĘGCA SIENIĄCZYCH
 - OBIEKTÓW BUDOWANYCH

HYDROSYSTEM Krzysztof Horyd ul. Bartoszycka 18, 11-101 Lubort, województwo lubuskie, tel. 69 629 23 23, e-mail: 69 629 23 23	
Adres obiektu:	ul. Piłsudskiego 1
Przedmiot rysunku:	Rzut III piętra - instalacje CWU i cyrkulacji
Data:	04.2016
Investor:	Wspólna inwestycja ul. Piłsudskiego 1 11-200 Baranów
Projektowali:	mgr inż. Krzysztof Horyd inż. bud. projektowe WAW/0113/PW/OŚ/08
Sprawił:	mgr inż. Krzysztof Doroszkiewicz inż. bud. projektowe WAW/0113/PW/OŚ/08
Rys. nr:	5
Skala:	1:75
Stadium:	Instalacje wody ciepłej i cyrkulacji dla budynku mieszkalnego wielorodzinnego

Opracowano w programie AutoCAD LT 2010. Licencja: 356-70812633 do HYDROSYSTEM Krzysztof Horyd