


1a

1

1b

CZĘŚĆ ISTNIEJĄCA

CZĘŚĆ ISTNIEJĄCA

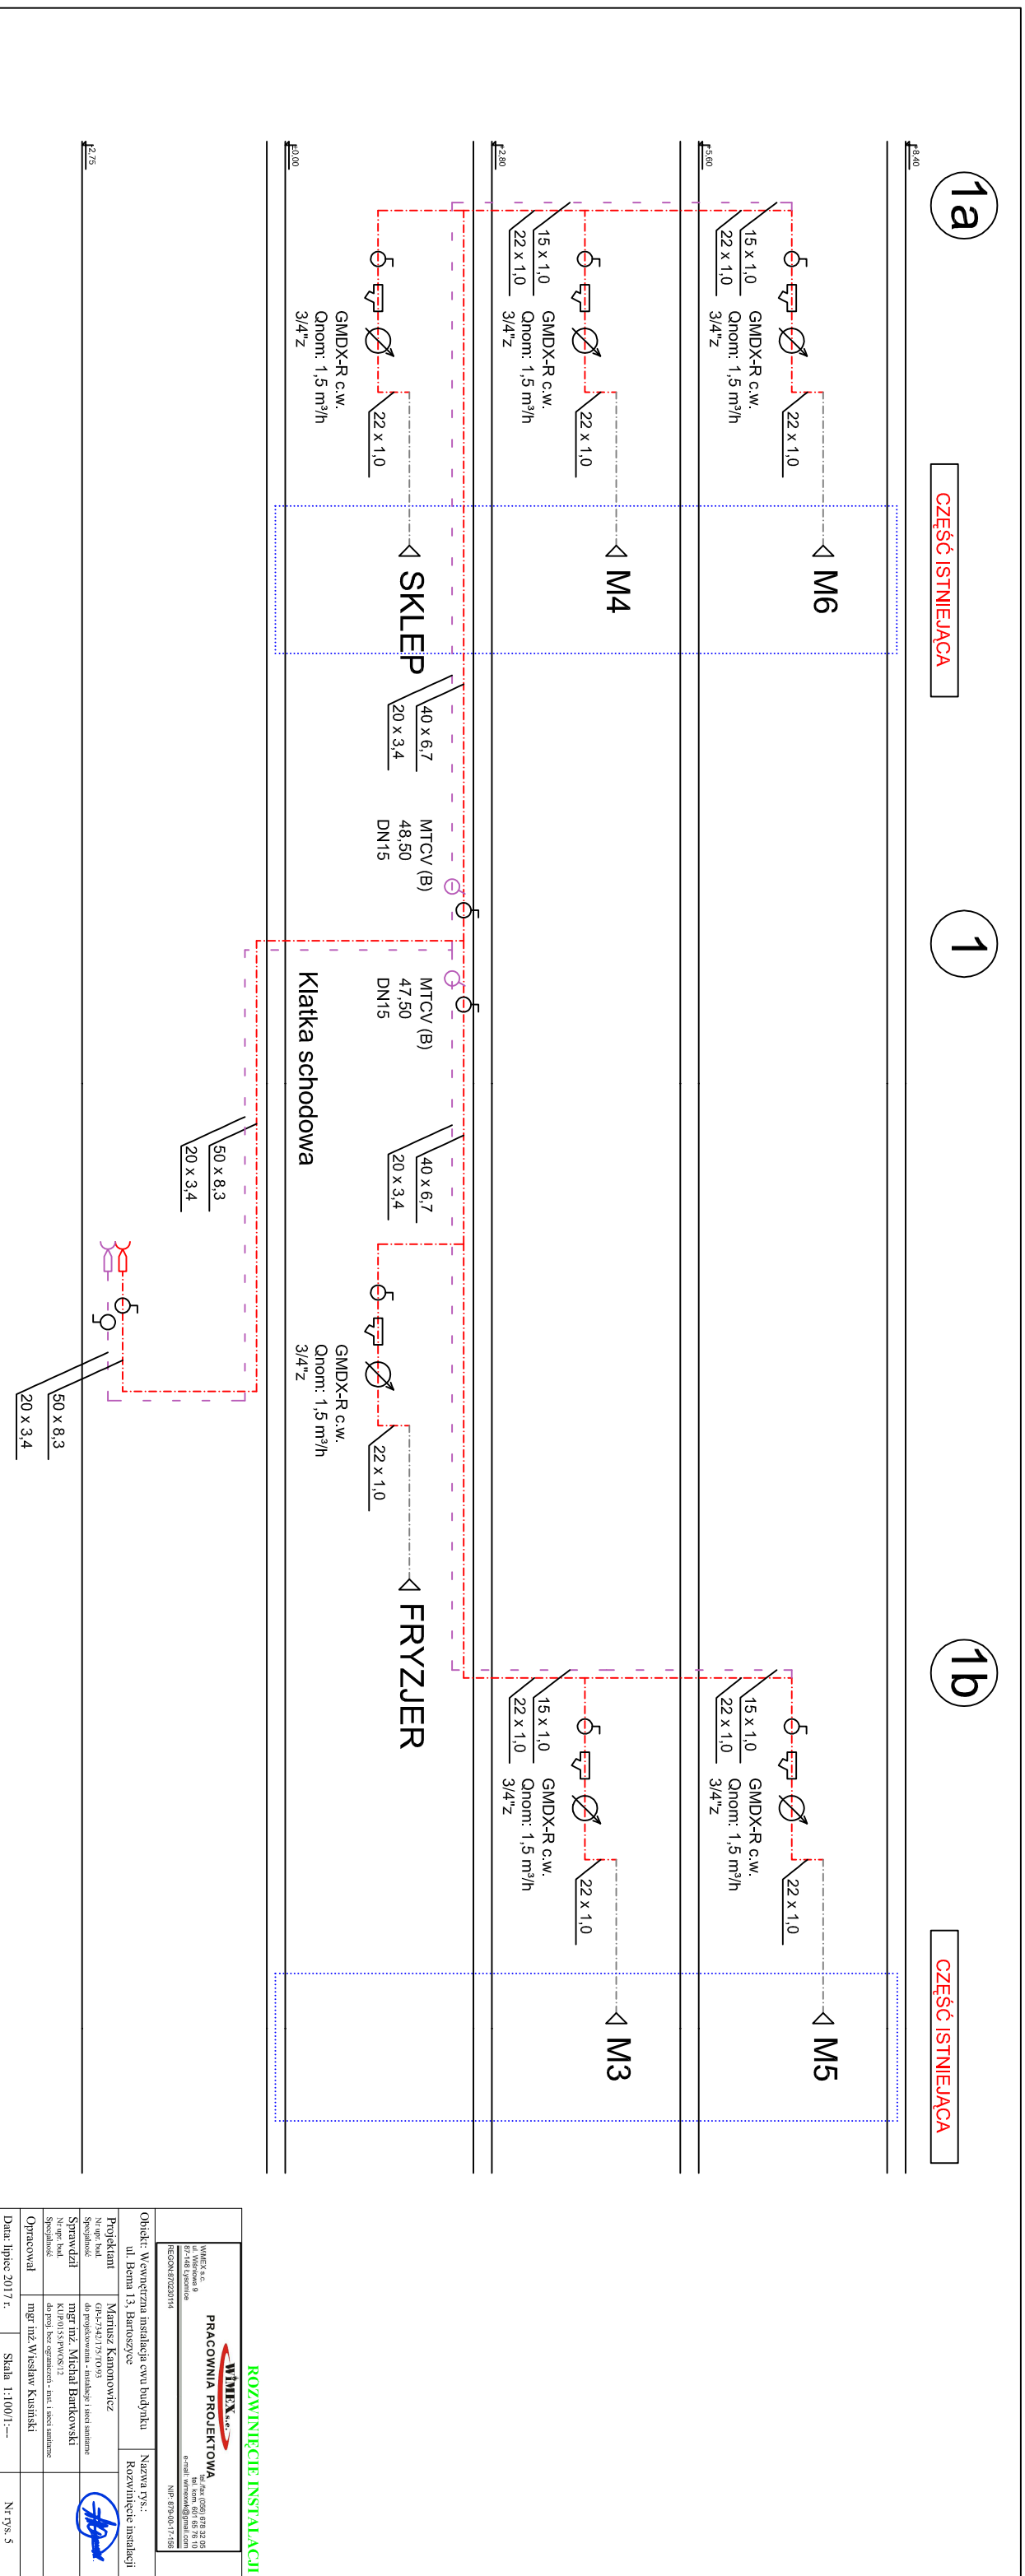

ROZWIĄNIĘCIE INSTALACJI

WIMEX s.c.


Projektant Marek Kaminowicz		
Specjalność		
Sprawdził mgr inż. Michał Bartkowski		
Specjalność		
Opracował mgr inż. Wiesław Kuskiński		
Specjalność		
Data: lipiec 2017 r.	Skala: 1:100/1---	Nr rys.: 5