
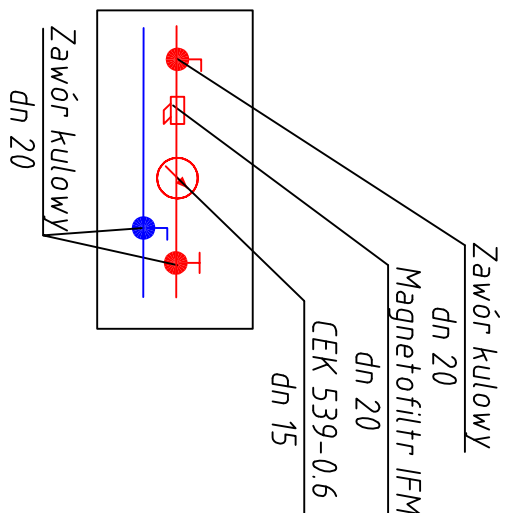


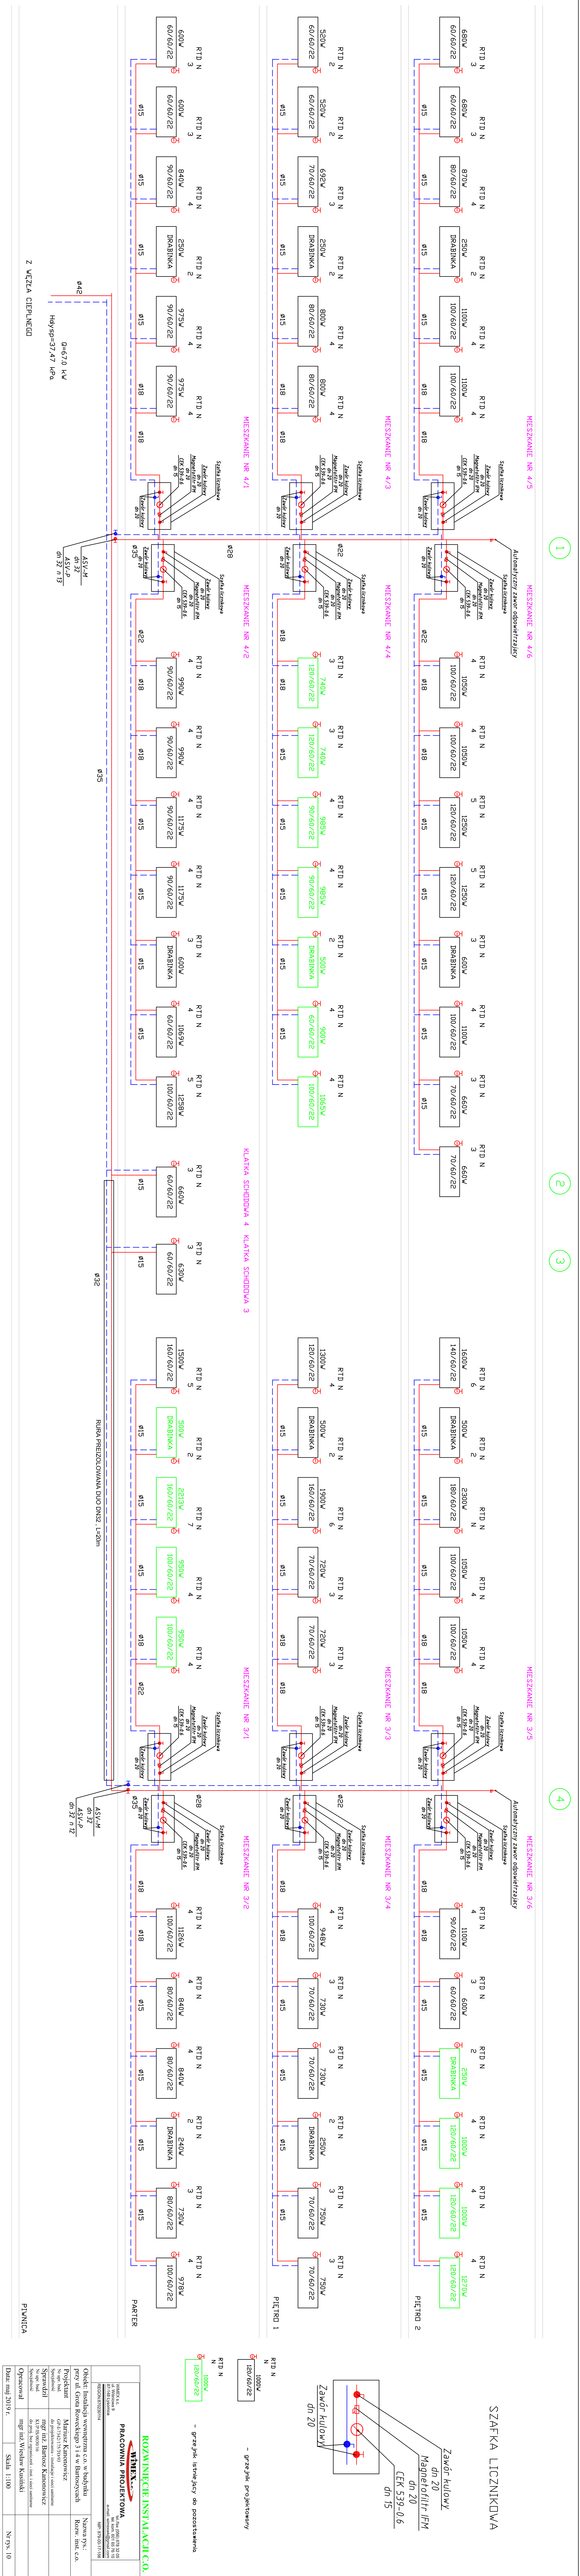

SZAFKA LICZNIKOWA

Zawór kulowy

CEK 539-0.6

- grzejsznik projektowany

1000V
120/60/22

DOI:10.1002/eng.10021

WIELKA
OWINIA PROJEKTOWA

NR

314w Długościach	Ko
Kanonicz	

Bartosz Karpowicz	0/16
-------------------	------

Opracował	mgr inż. Wiesław Kusiński
Data: maj 2019 r.	Skala 1:100